


# PFARRHEIM PLUS IN MASSENHAUSEN

VORSTUDIE ZU EINEM KOOPERATIVEN PROJEKT FÜR DIE NEUE DORFMITTE MASSENHAUSEN  
WESTNER SCHÜHRER ZÖHRER ARCHITEKTEN UND STADTPLANER PARTGMBB  
22.3.2021


# PFARRHEIM PLUS

EIN KOOPERATIVES PROJEKT FÜR DIE  
NEUE DORFMITTE MASSENHAUSEN

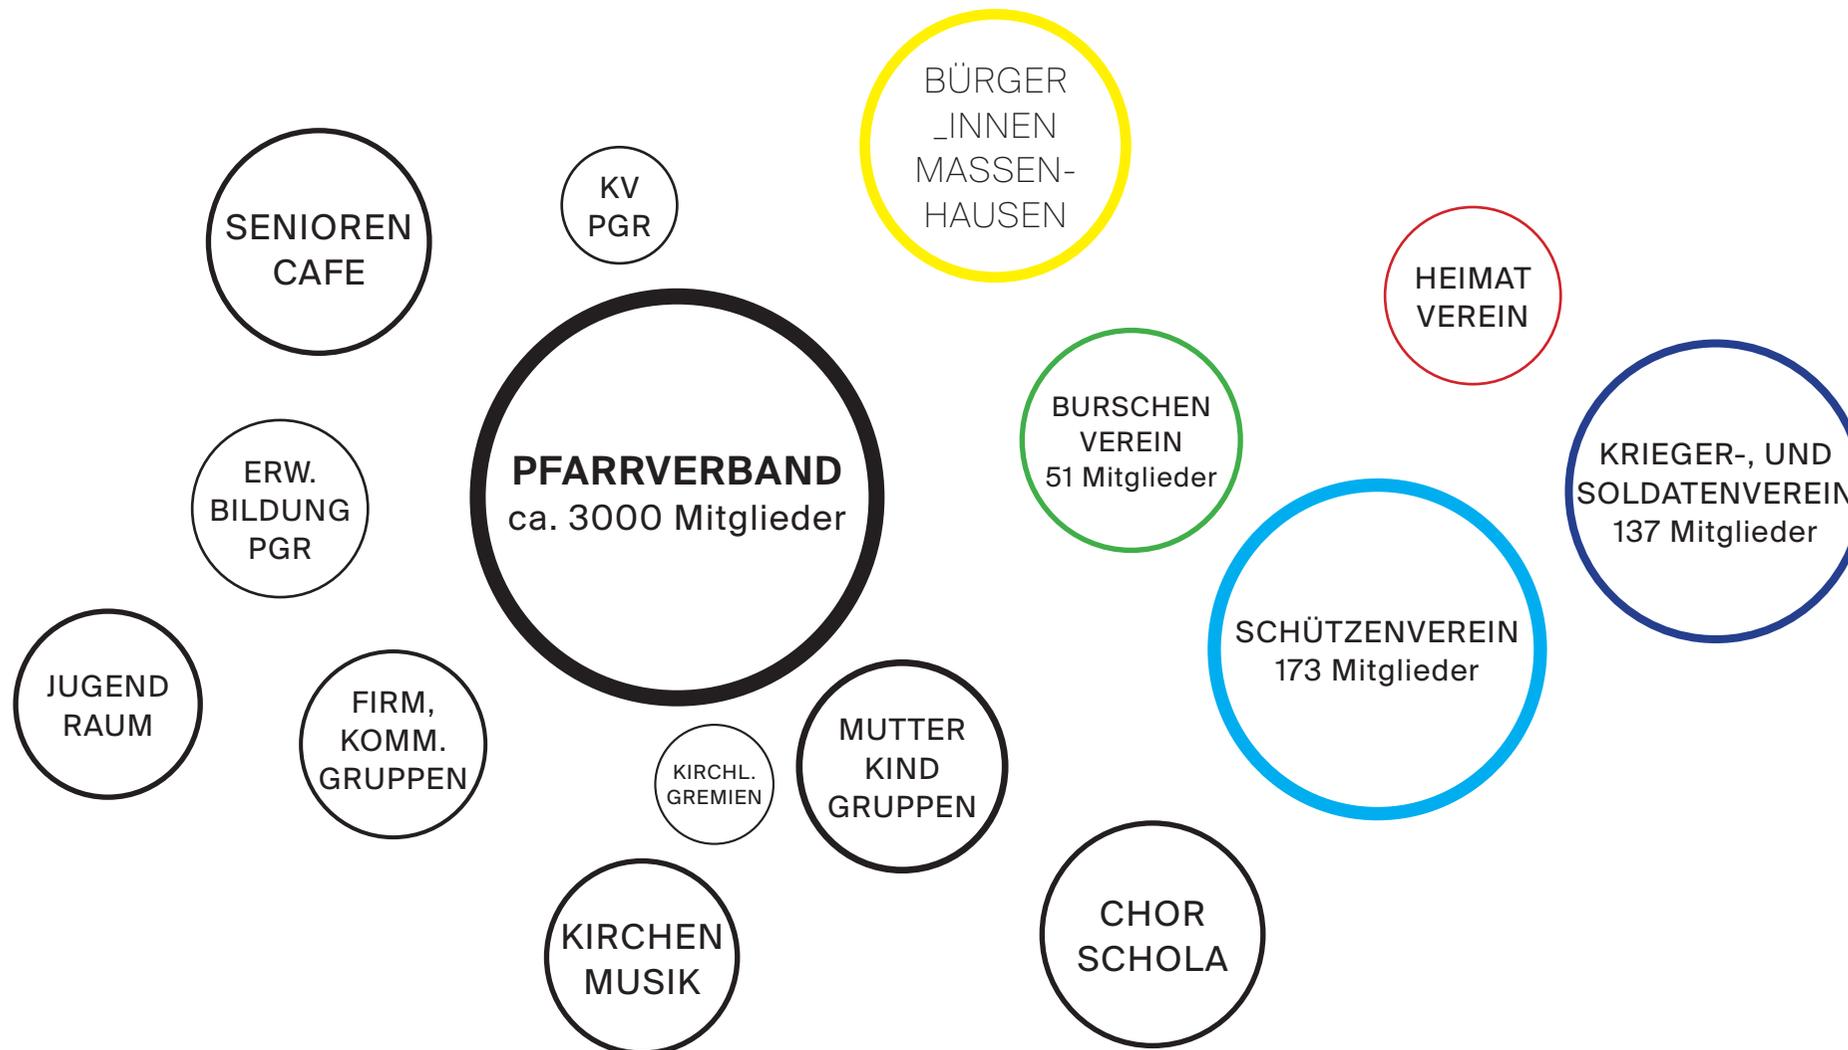


**MASSENHAUSEN 2030**


- \* **BIOENERGIE-DORF**
- \* **ELEKTROMOBIL**
- \* **DORF DER KURZEN WEGE**

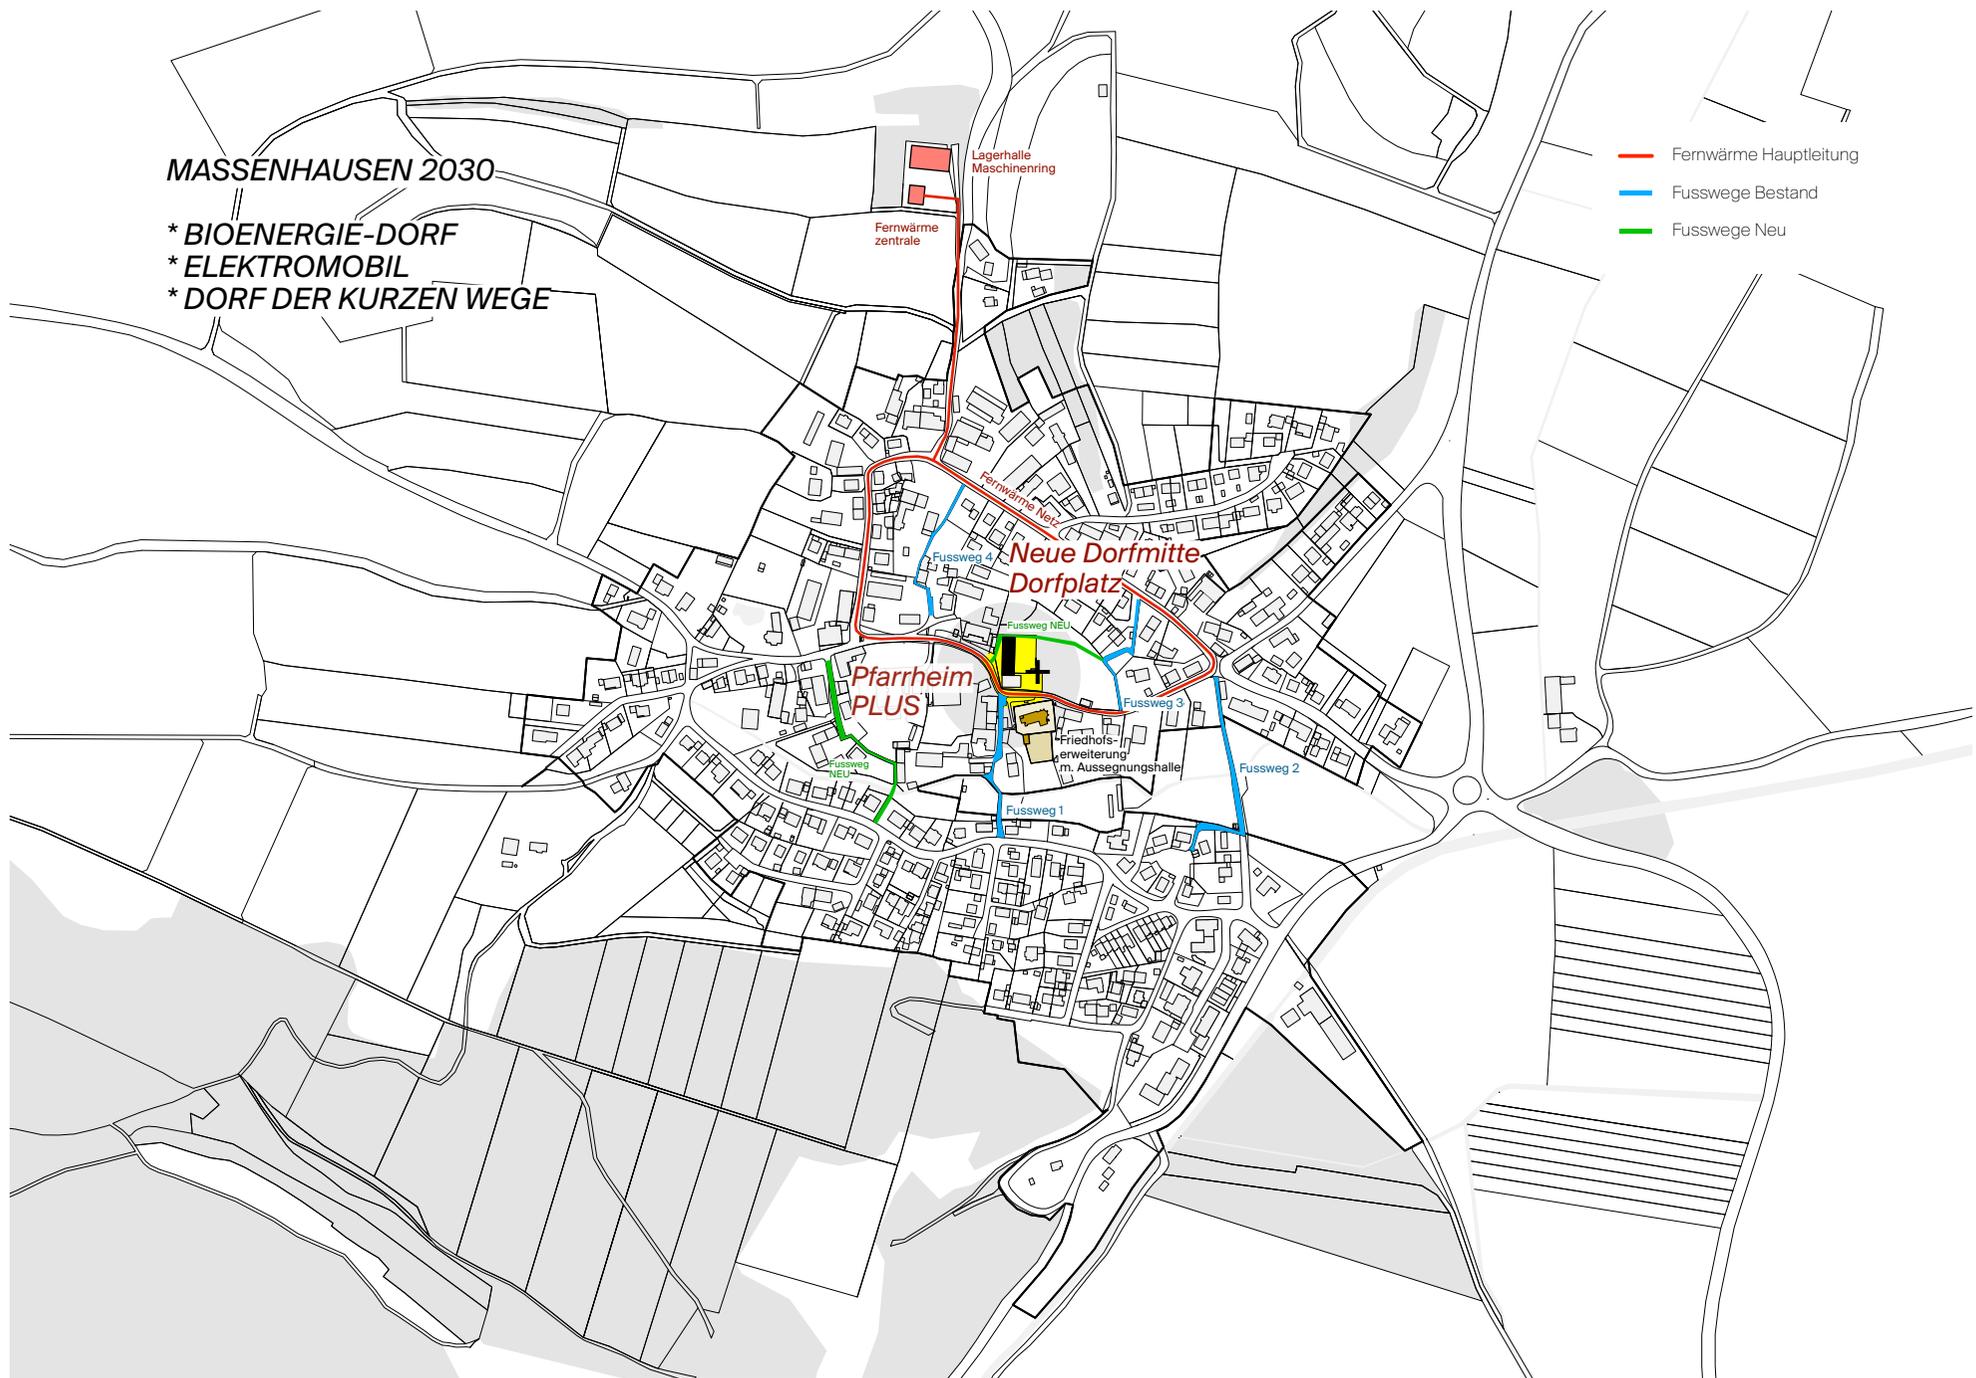


- Fernwärme Hauptleitung
- Fusswege Bestand
- Fusswege Neu

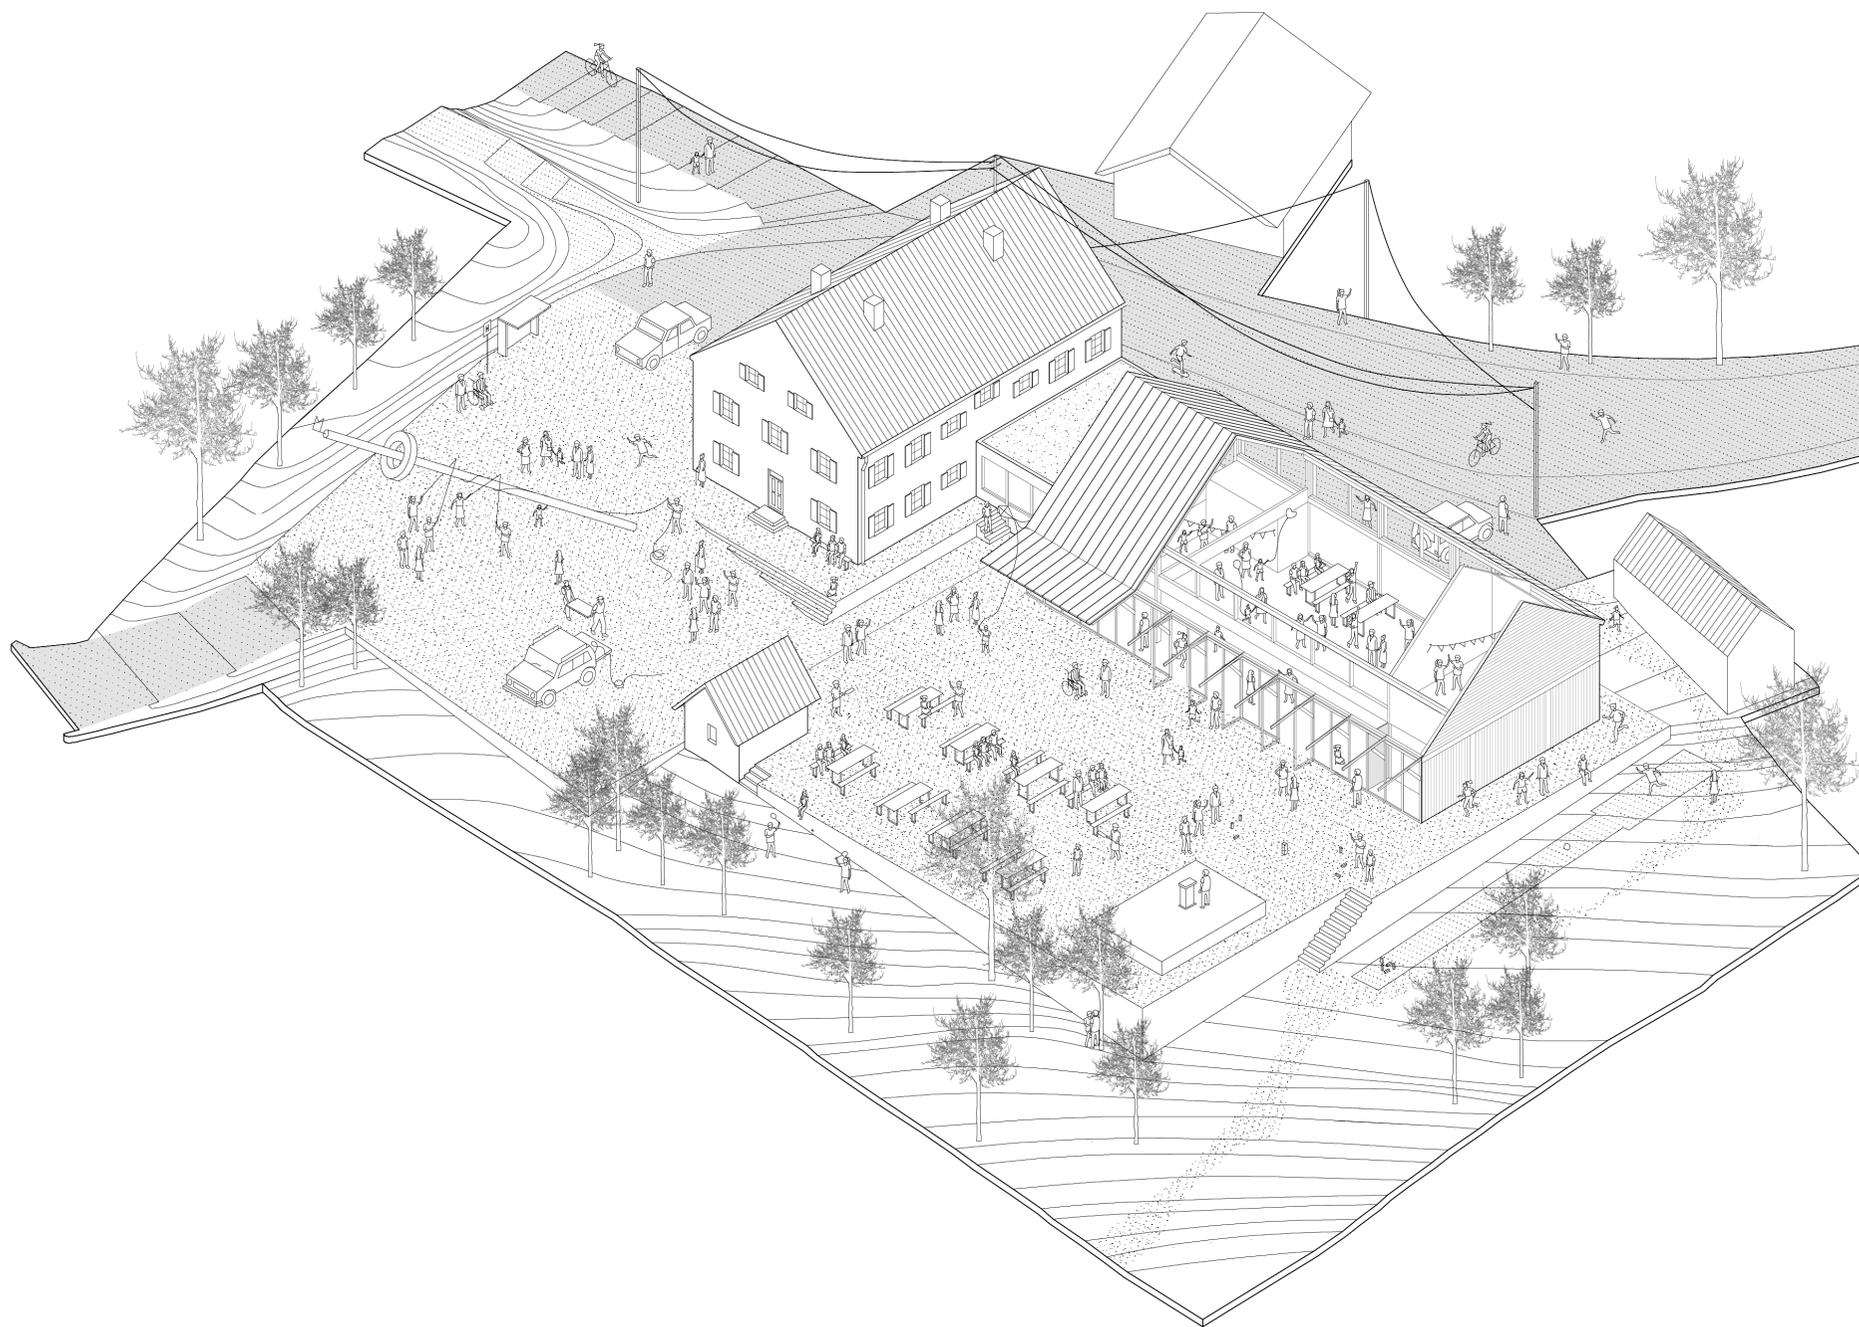


- PFARRBÜRO
- PFARRHEIM
- VEREINE
- GEMEINSAM

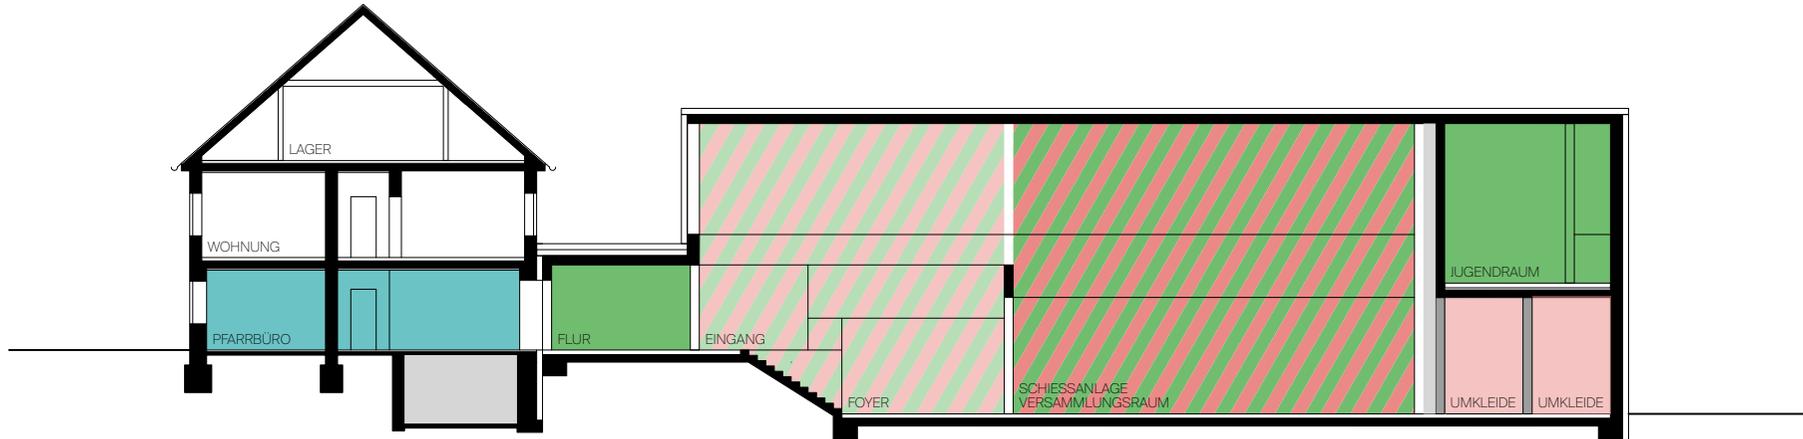


SCHNITT

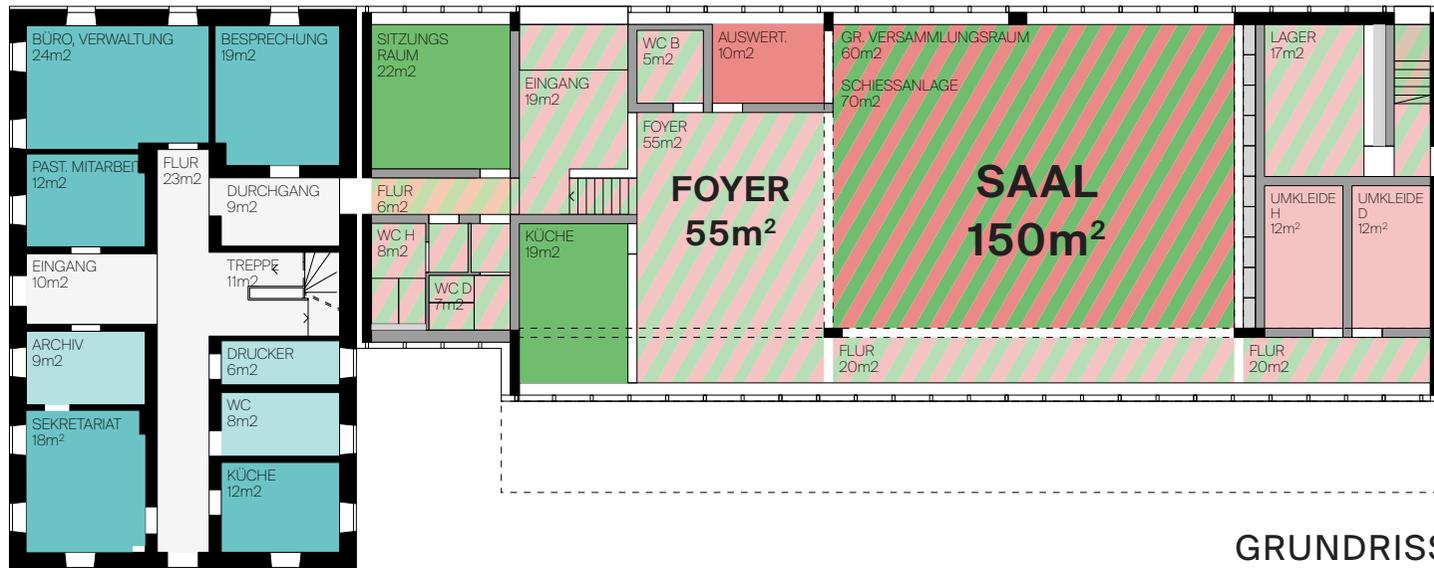


GRUNDRISS

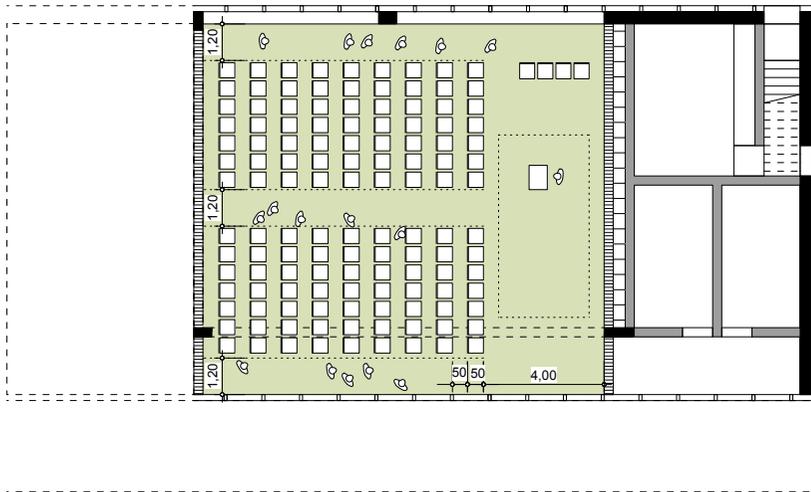


**KONZERT/VORTRAG**  
130 Sitzplätze bzw. 235 Stehplätze  
Nutzer: Pfarrgemeinde, Vereine, Gemeinde

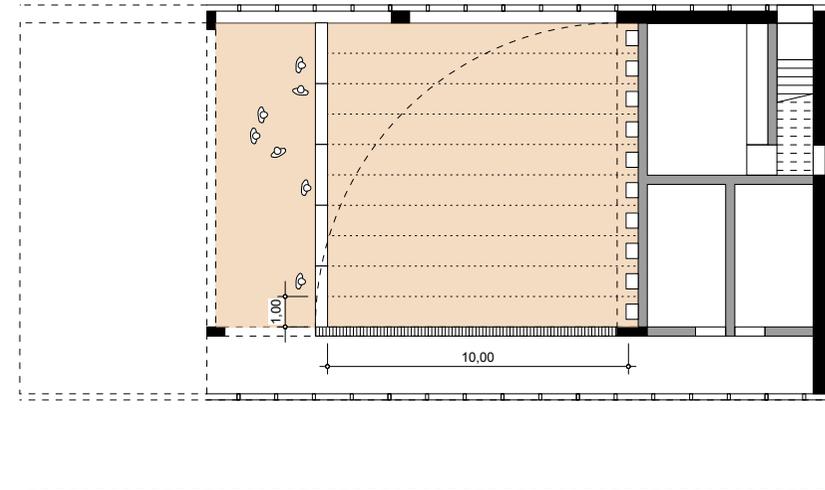

**SCHIESSTRAINING**  
10 Bahnen à 10m x 1m  
Nutzer: Schützenverein

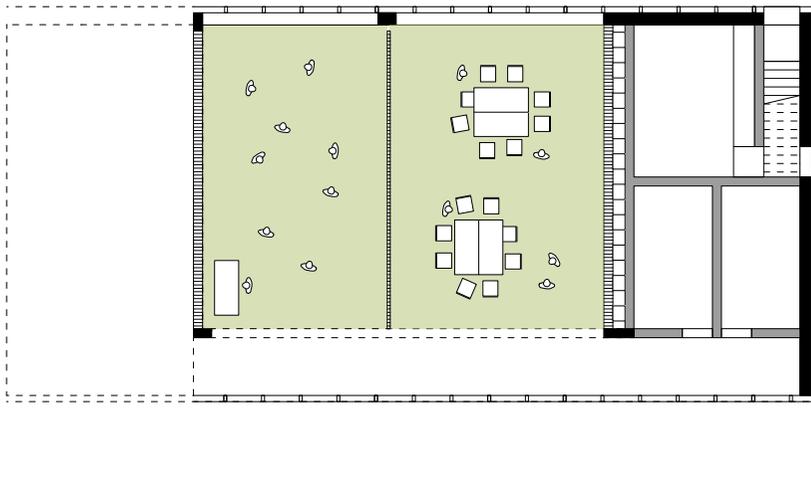

**GRUPPENNUTZUNG**  
Unterteilung in Gruppenräume  
Nutzer: Pfarrgemeinde, Vereine, Mutter-Kind-Gruppen

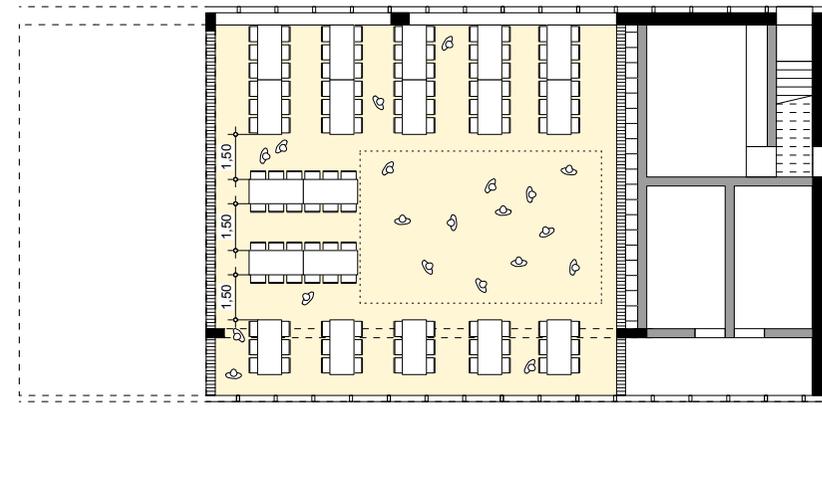

**FEIER**  
180 Sitzplätze, 30 Tische  
Nutzer: Pfarrgemeinde, Vereine, Gemeinde, private Nutzer






FREIFLÄCHEN - EOM


FREIFLÄCHEN - GEMEINDE

① PFARRGARTEN GESAMT

- ① DORFPLATZ GESAMT
- ② SPIEL-, BOLZPLATZ, WEGE
- ③ STRASSE NEU

## KOOPERATIVE ORGANISATIONSFORM IN ERSTELLUNG UND BETRIEB

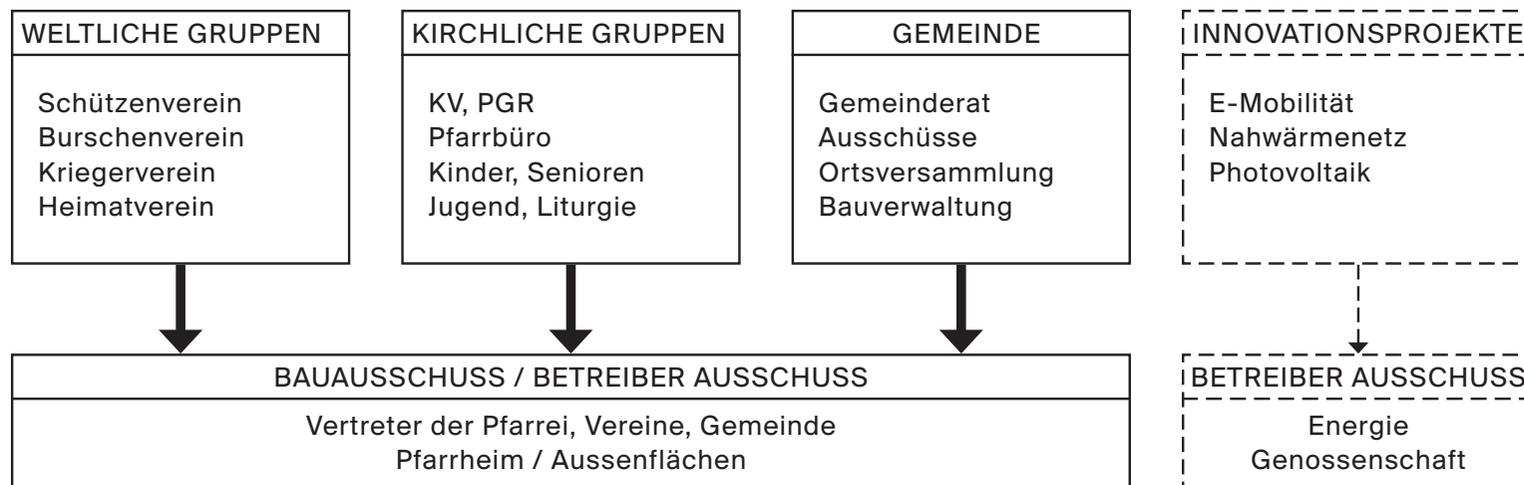

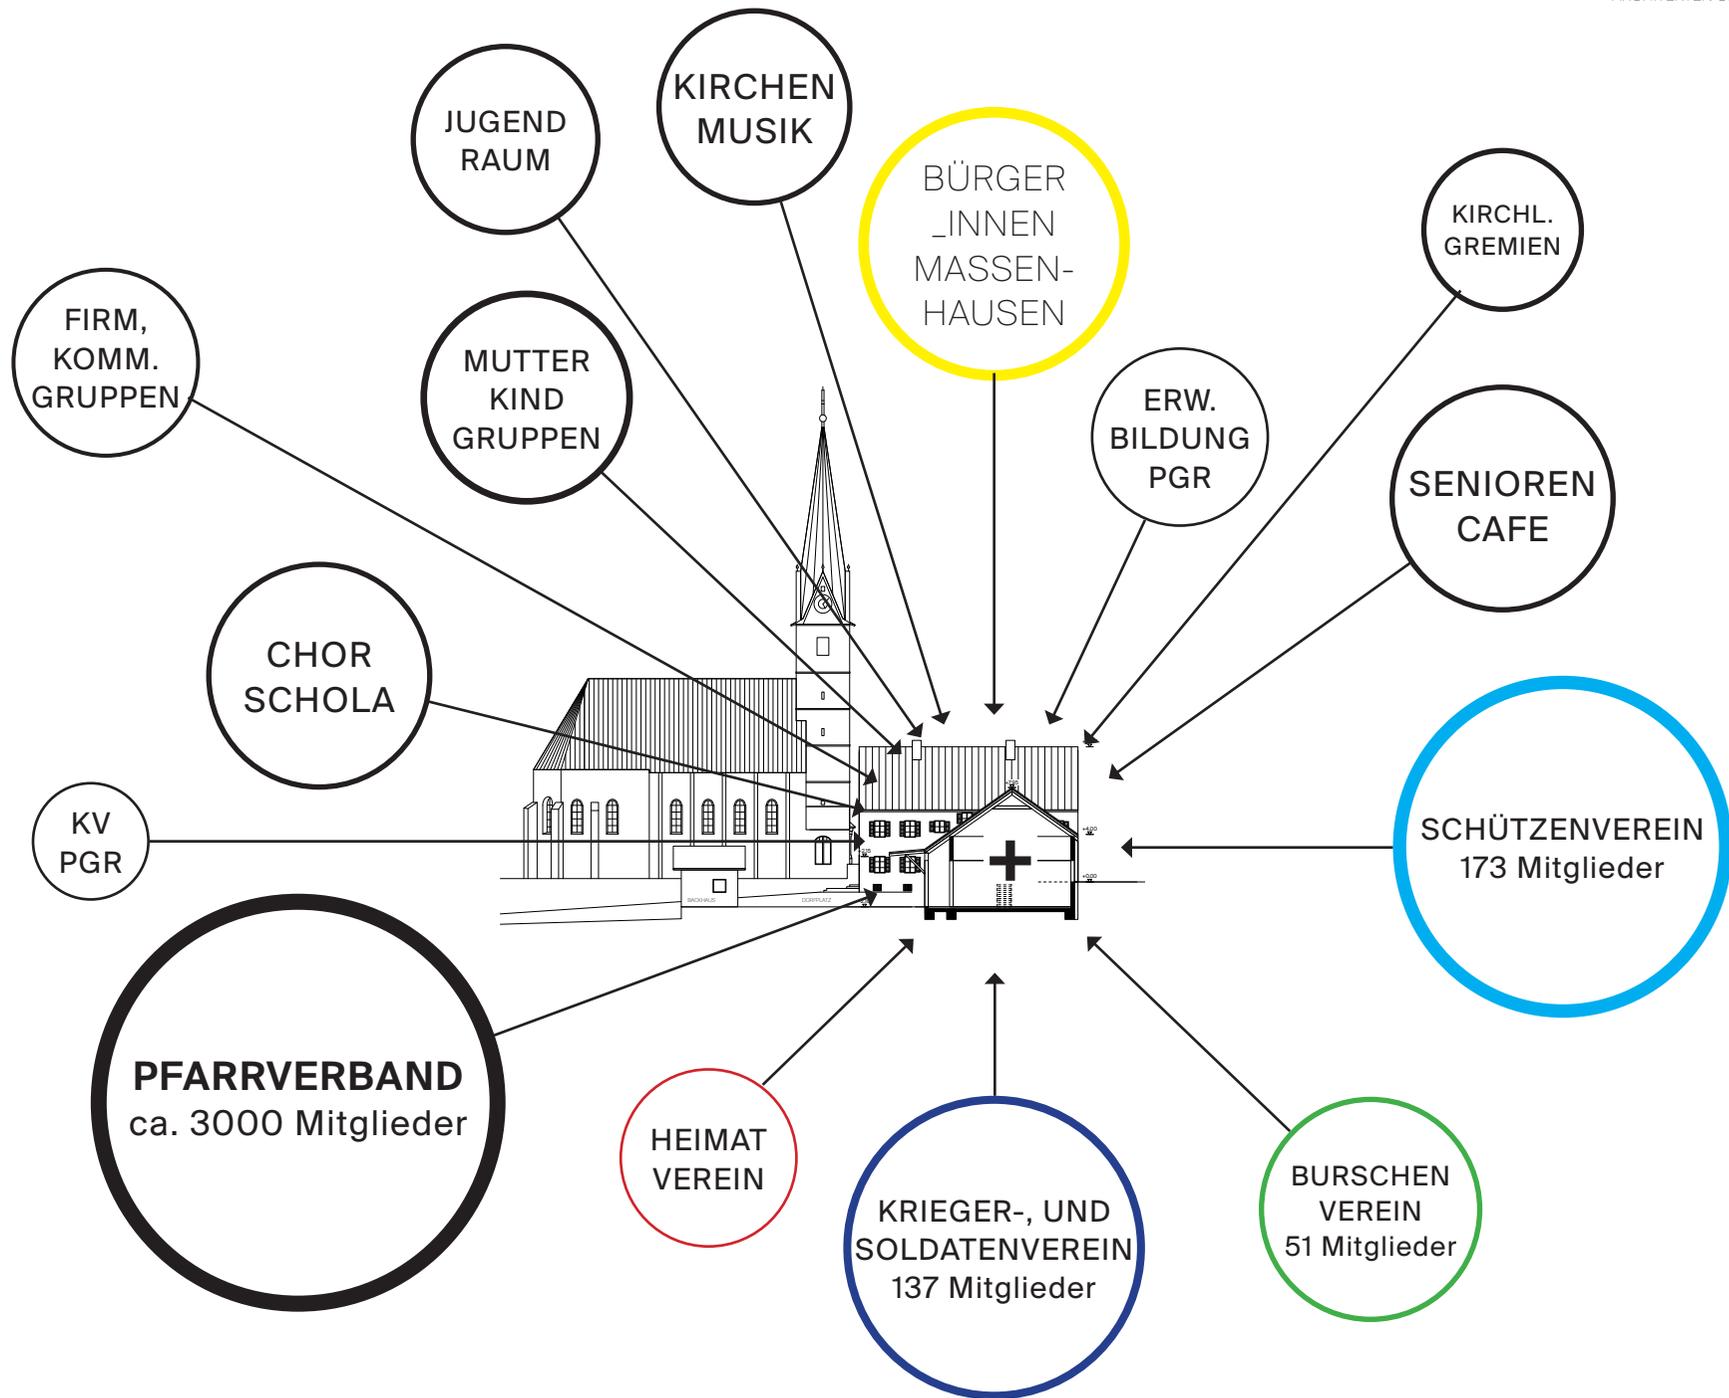





WESTNER  
SCHÜHRER  
ZÖHRER

ARCHITEKTEN UND  
STADTPLANER  
PARTGMBB

HESSTRASSE 41 RGB  
D-80798 MÜNCHEN  
T +49 (0)89 411 154 36  
[WWW.AWWSCZ.DE](http://WWW.AWWSCZ.DE)

Alle Rechte vorbehalten  
© 2021