




Cubierta Esc. 1:75

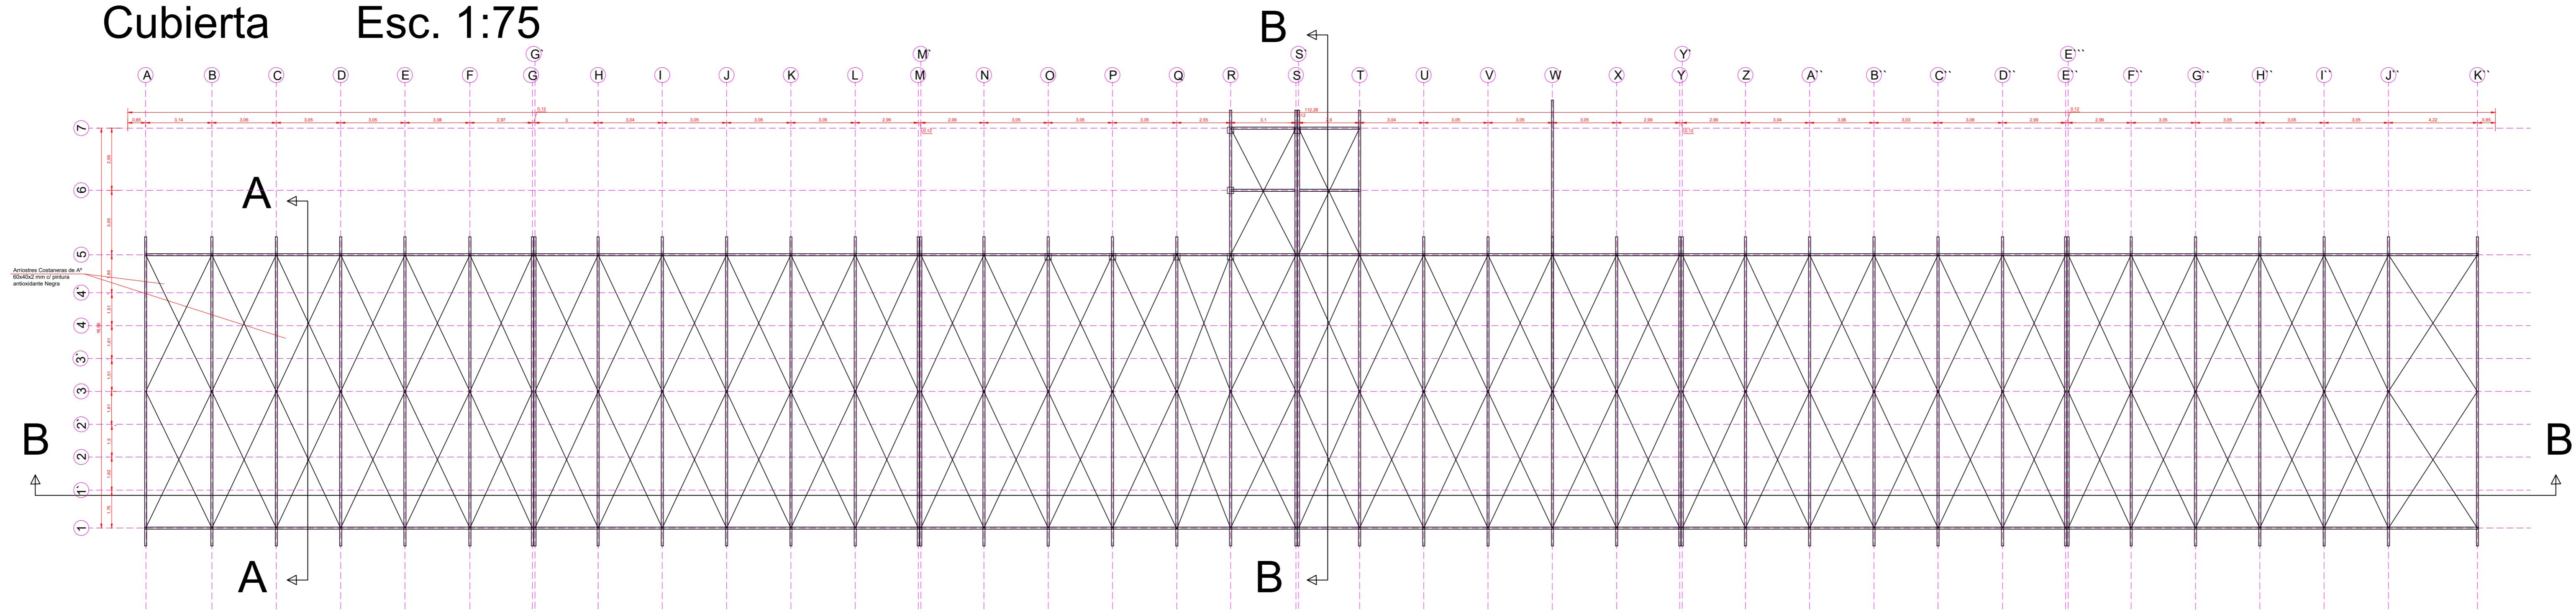


Planta Esc. 1:150

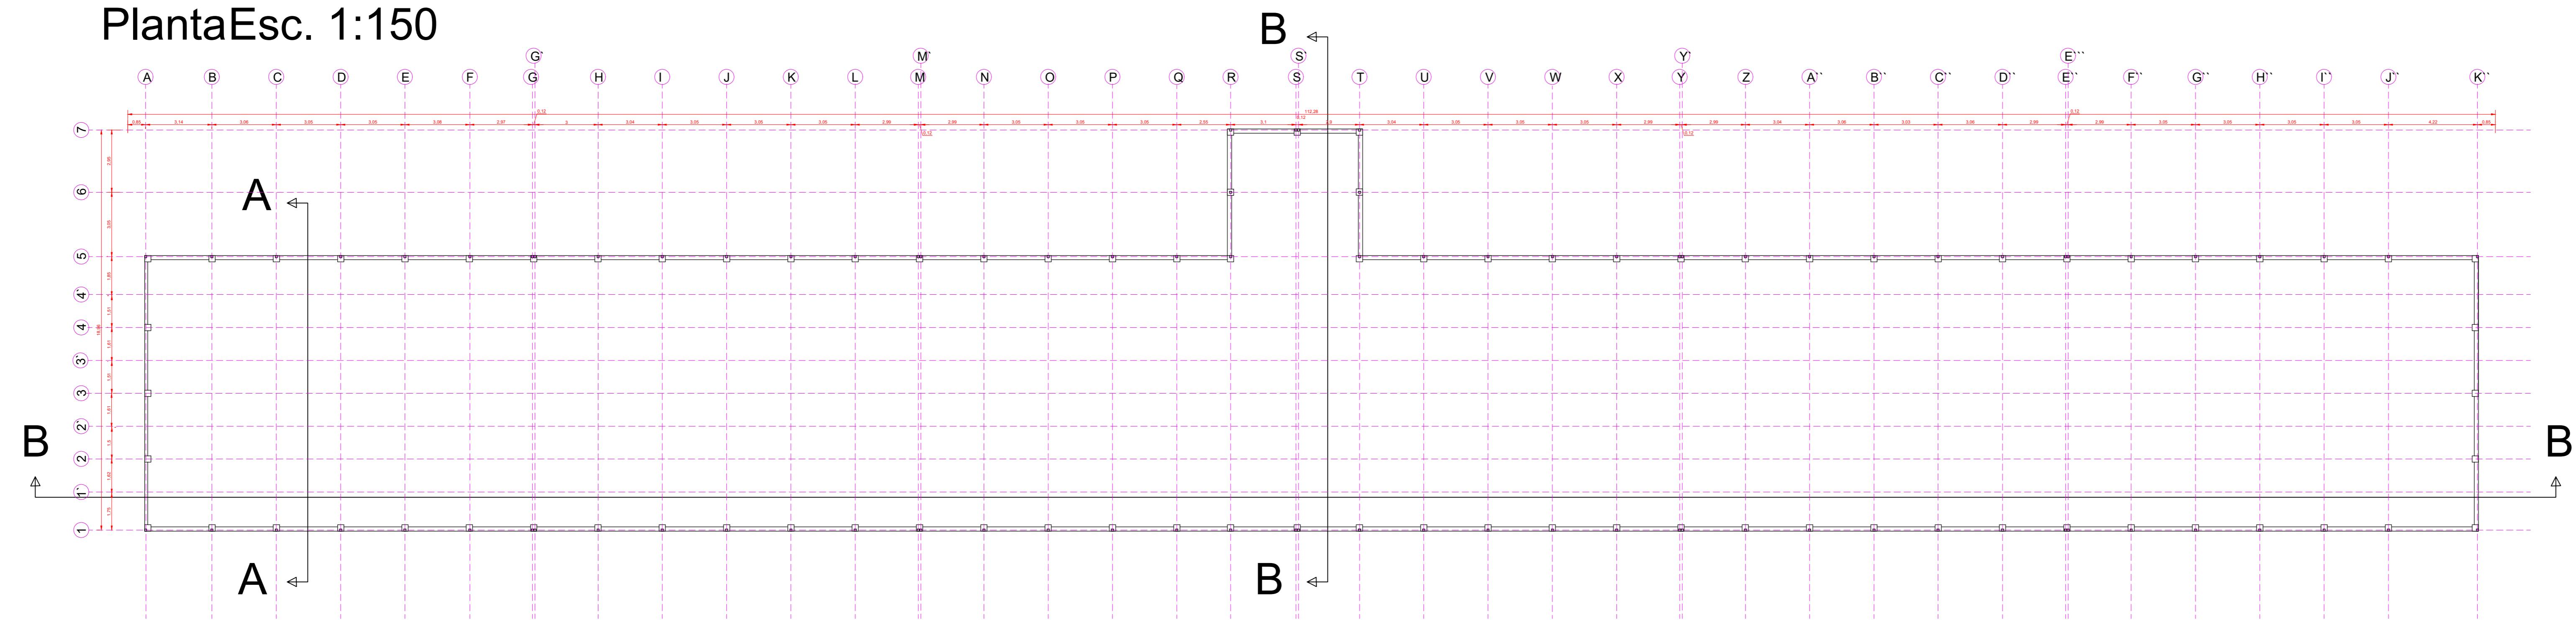


Corte C-C Esc. 1:150

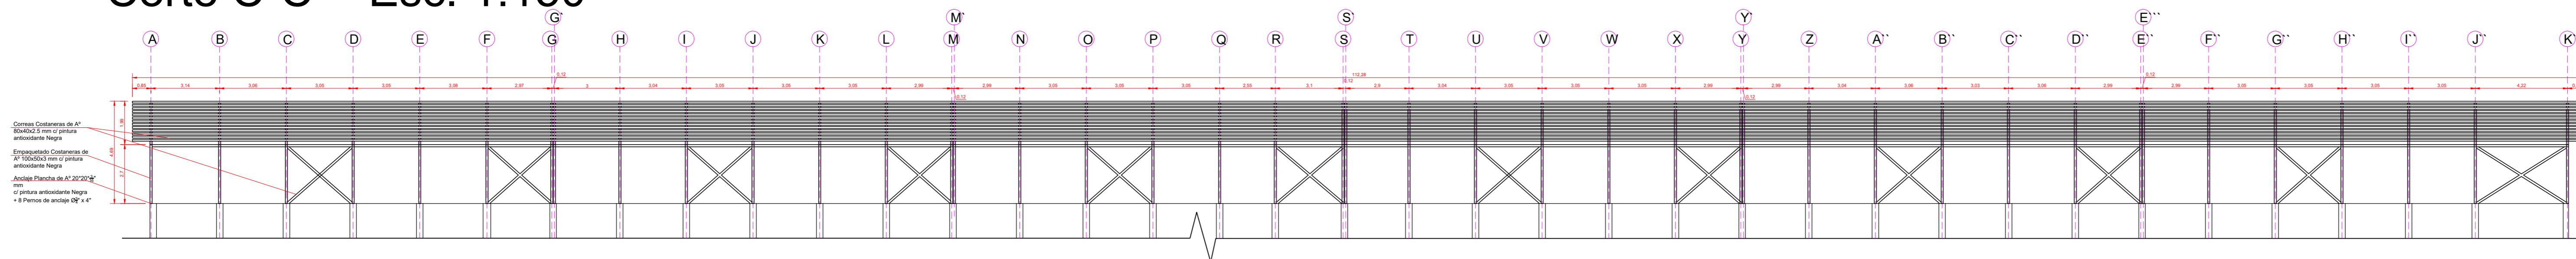

Corte B-B CERCHA TIPO 2 Esc. 1:75

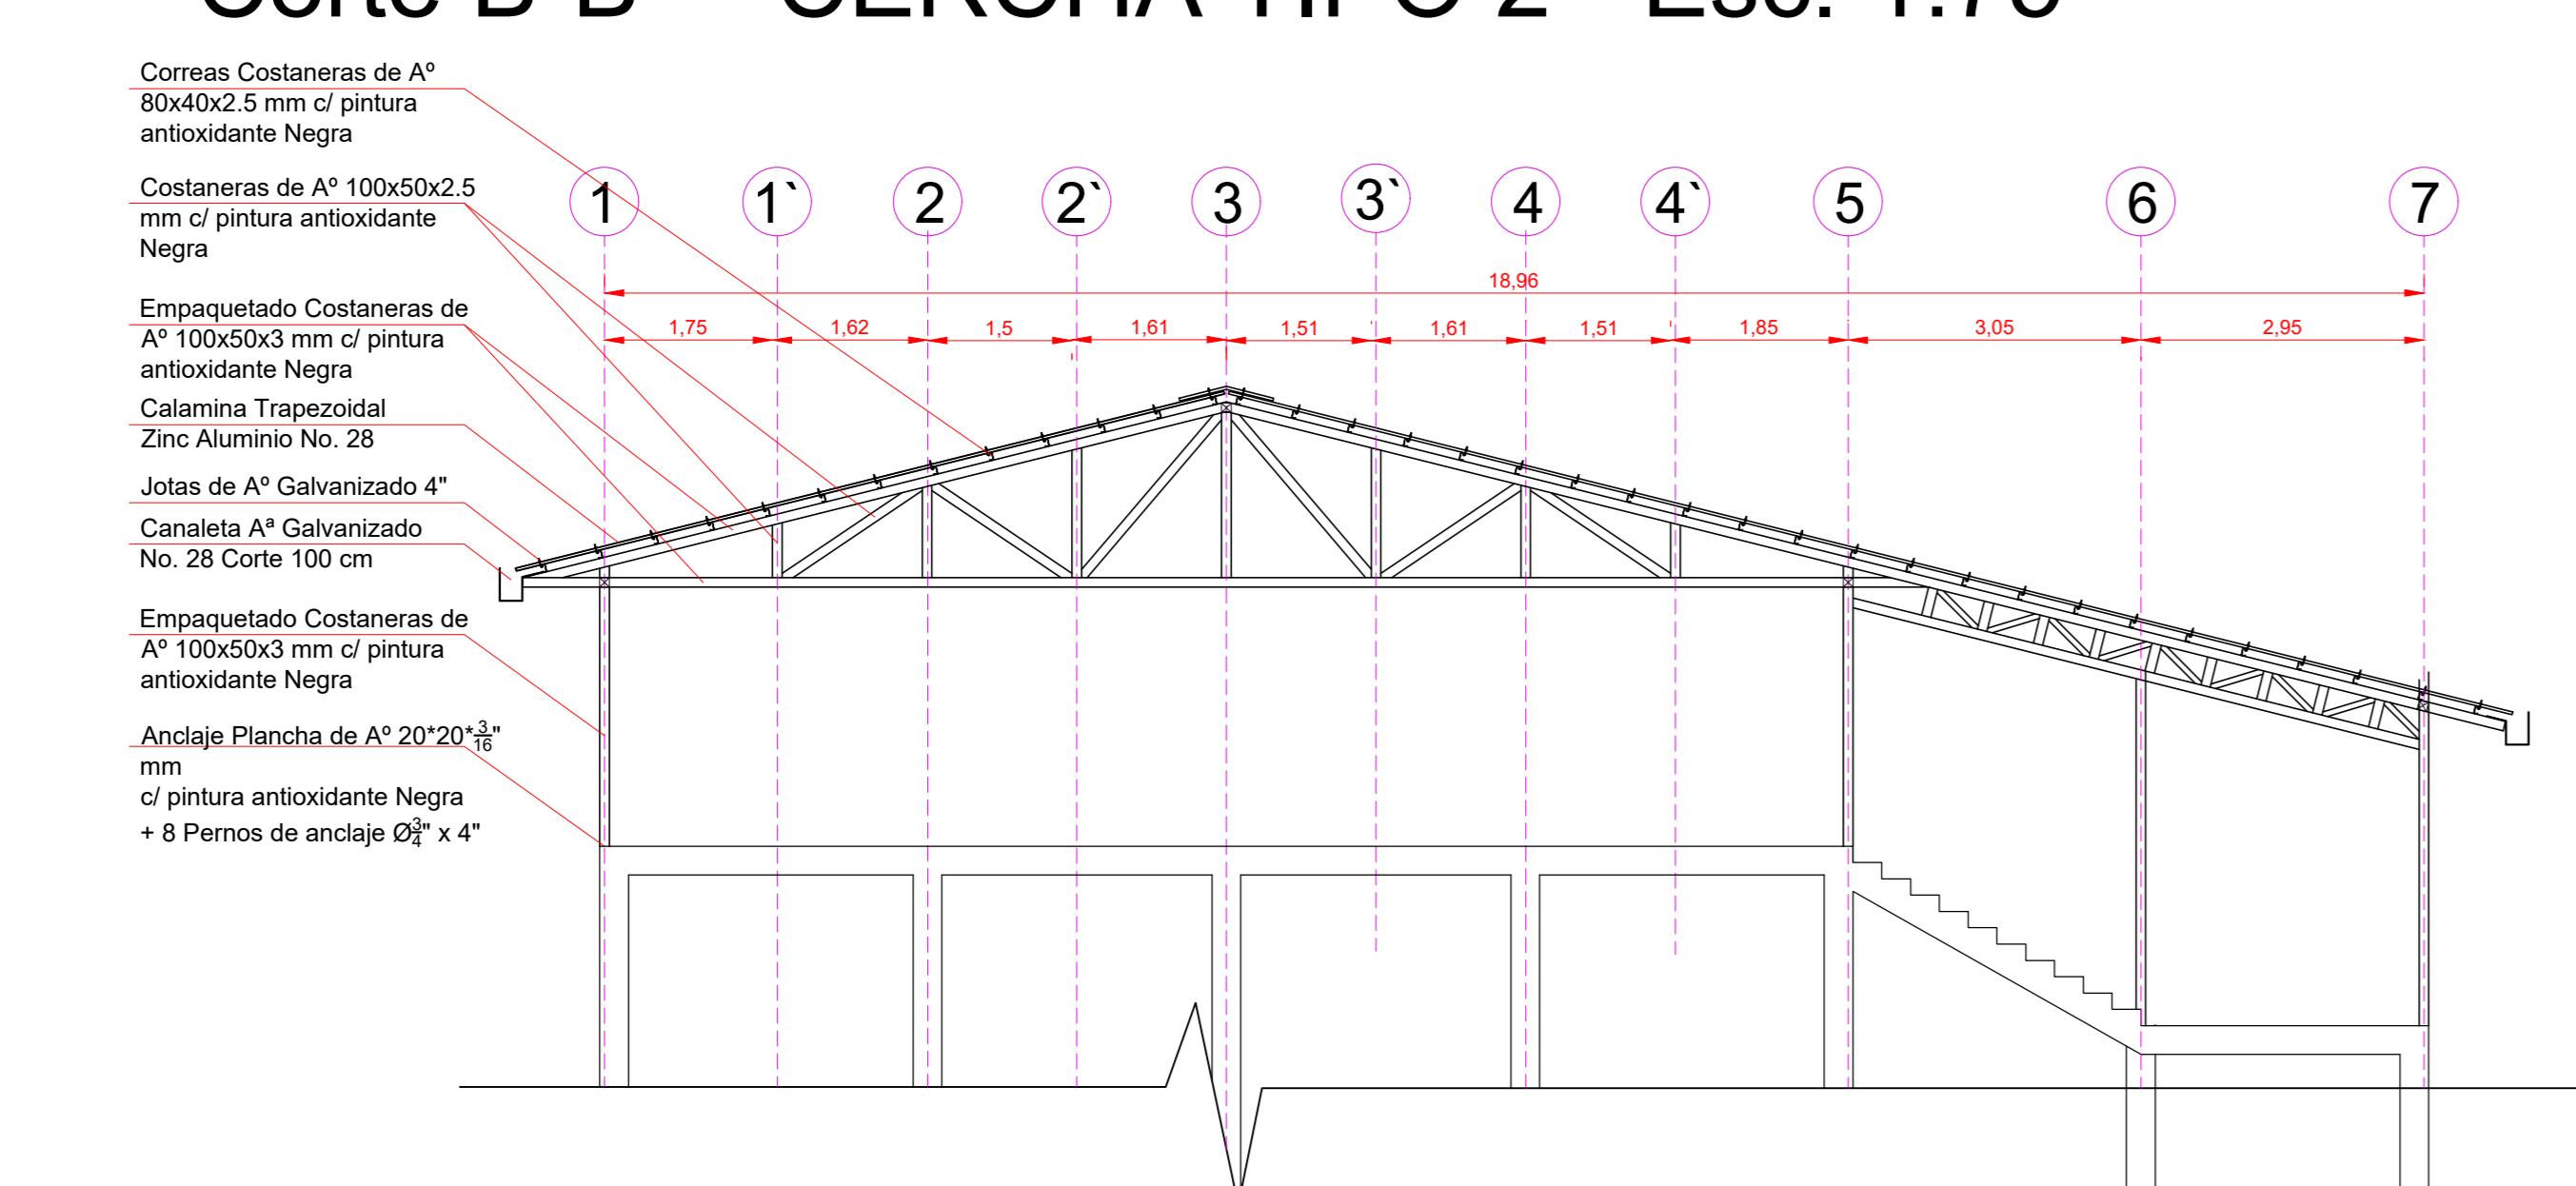

Corte A-A CERCHA TIPO 1 Esc. 1:75

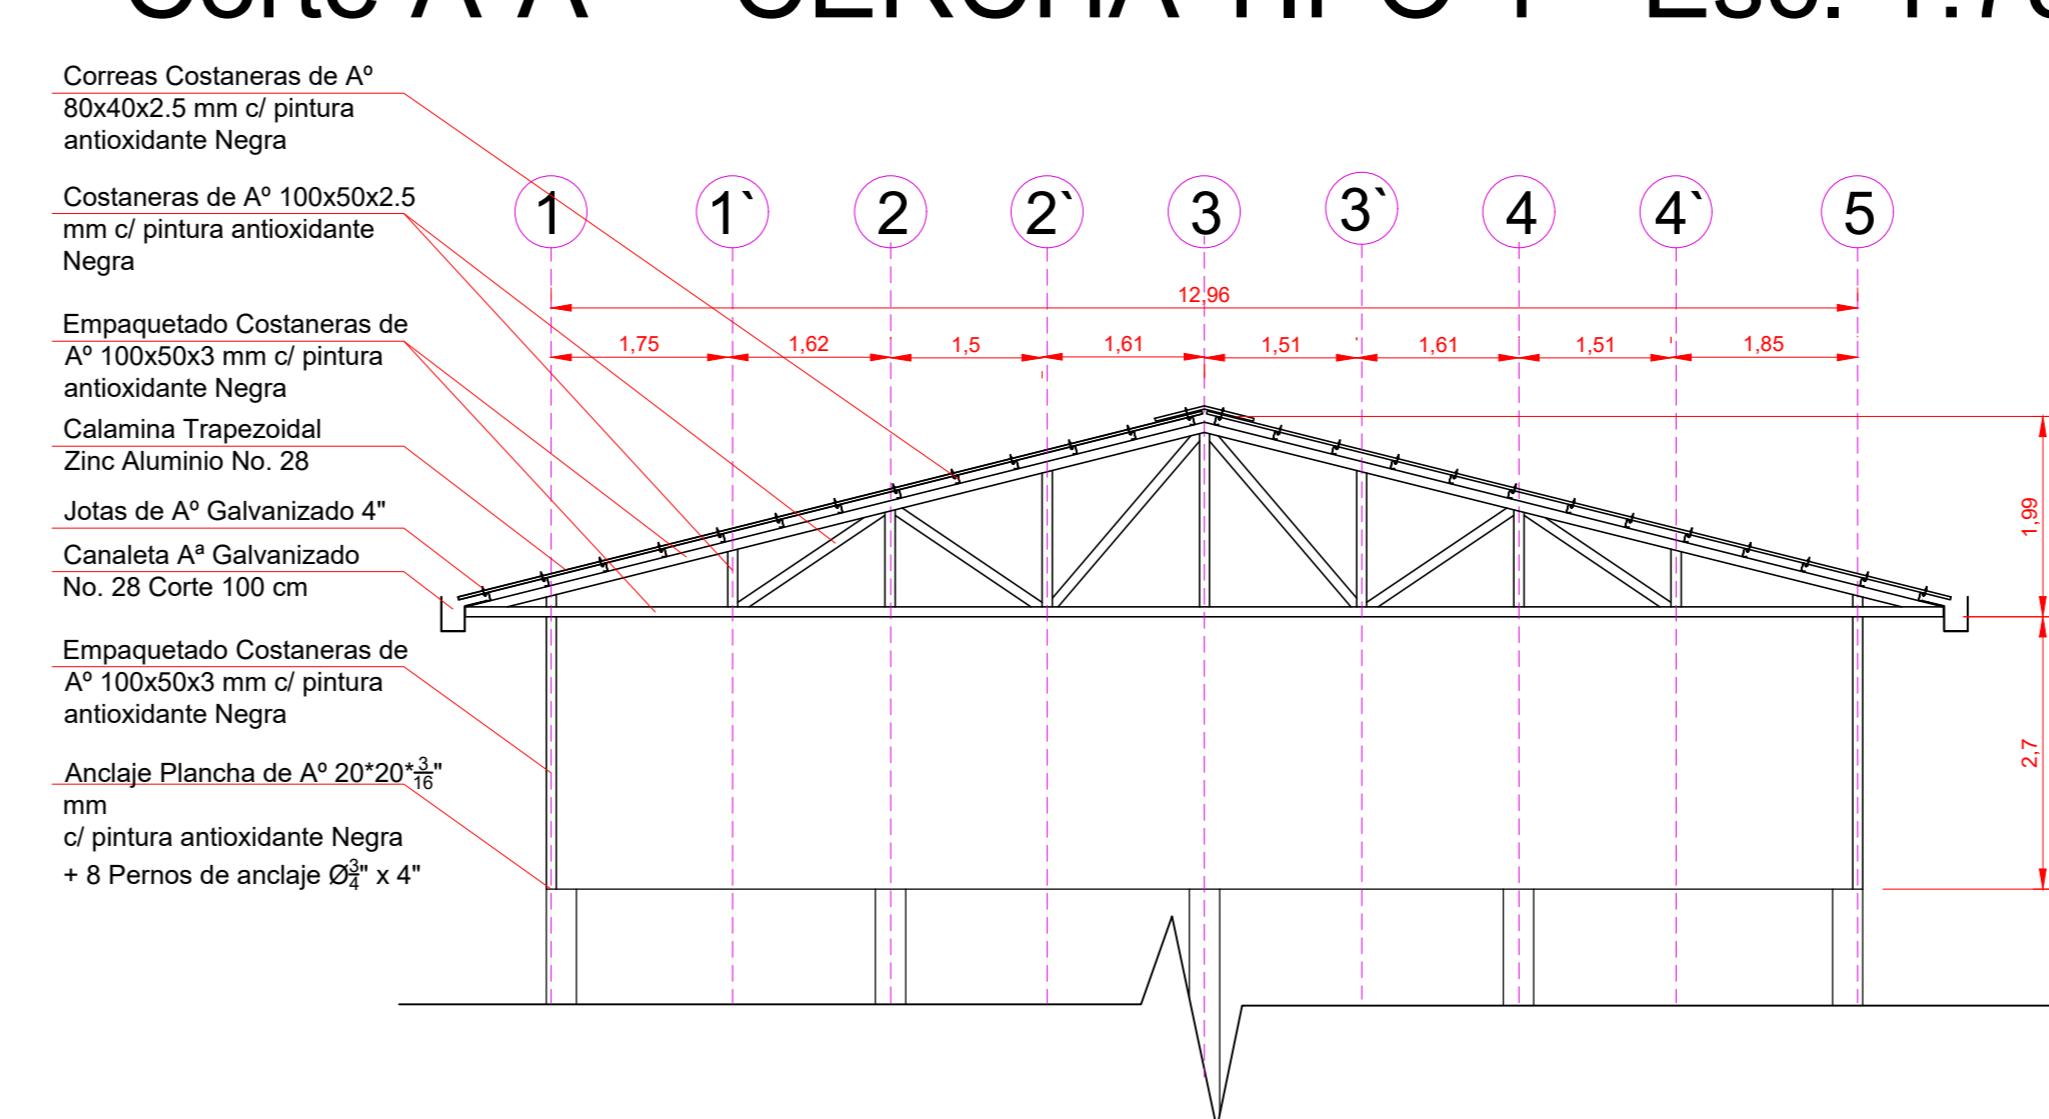

PROYECTO CUBIERTA FUNDACIÓN CUERPO DE CRISTO - EL ALTO - LA PAZ - BOLIVIA

PROYECTISTA: ARQ. ALEJANDRO VAZQUEZ
DOCENTE TIEMPO COMPLETO

EQUIPO DE APOYO: GRUPO DE INVESTIGACIÓN BIOMA
CARRERA DE ARQUITECTURA UCB - UNIDAD LA PAZ

CUBIERTA

ESC. 1 : 150 OCTUBRE 2021

1
1