


Grundriss Bewegungsraum

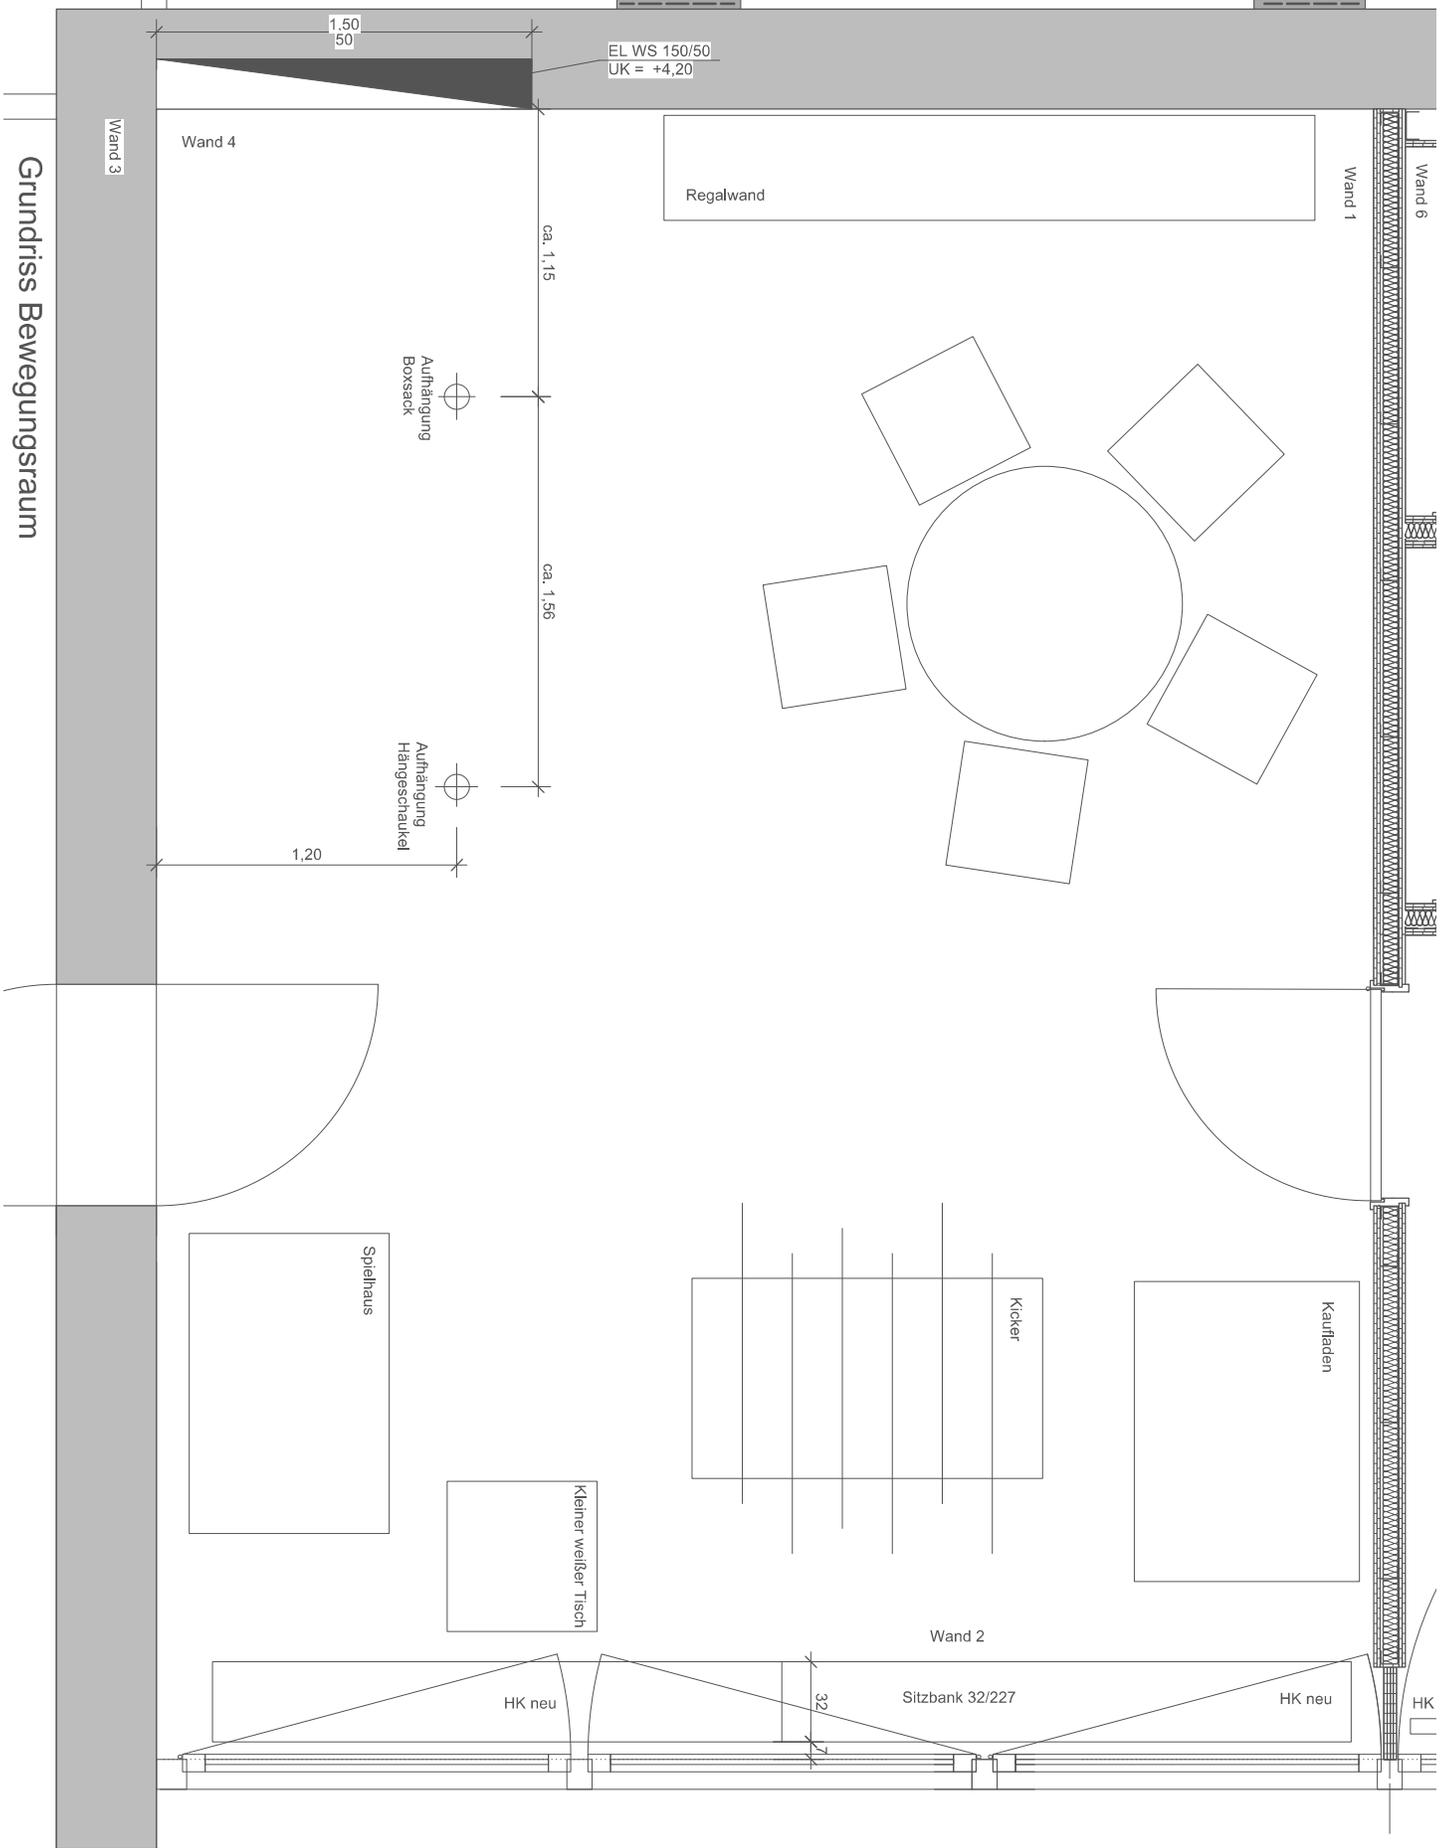

 = Bestand geschnitten

Hinweis:
Alle Angaben zum Bestand einschl. Maße sind Planangaben und -maße und müssen vor Ort überprüft werden

Vorabzug 03.03.2022

Pfarrzentrum St. Georg Taufkirchen		73.01
Caritas Bewegungsraum, Raum 101		
Grundriss		01
gez. 31.01.2022		
ROTHER WEYKOPF ARCHITEKTEN		M 1 : 20 gez. Wey