
DIÖZESANMUSEUM FREISING

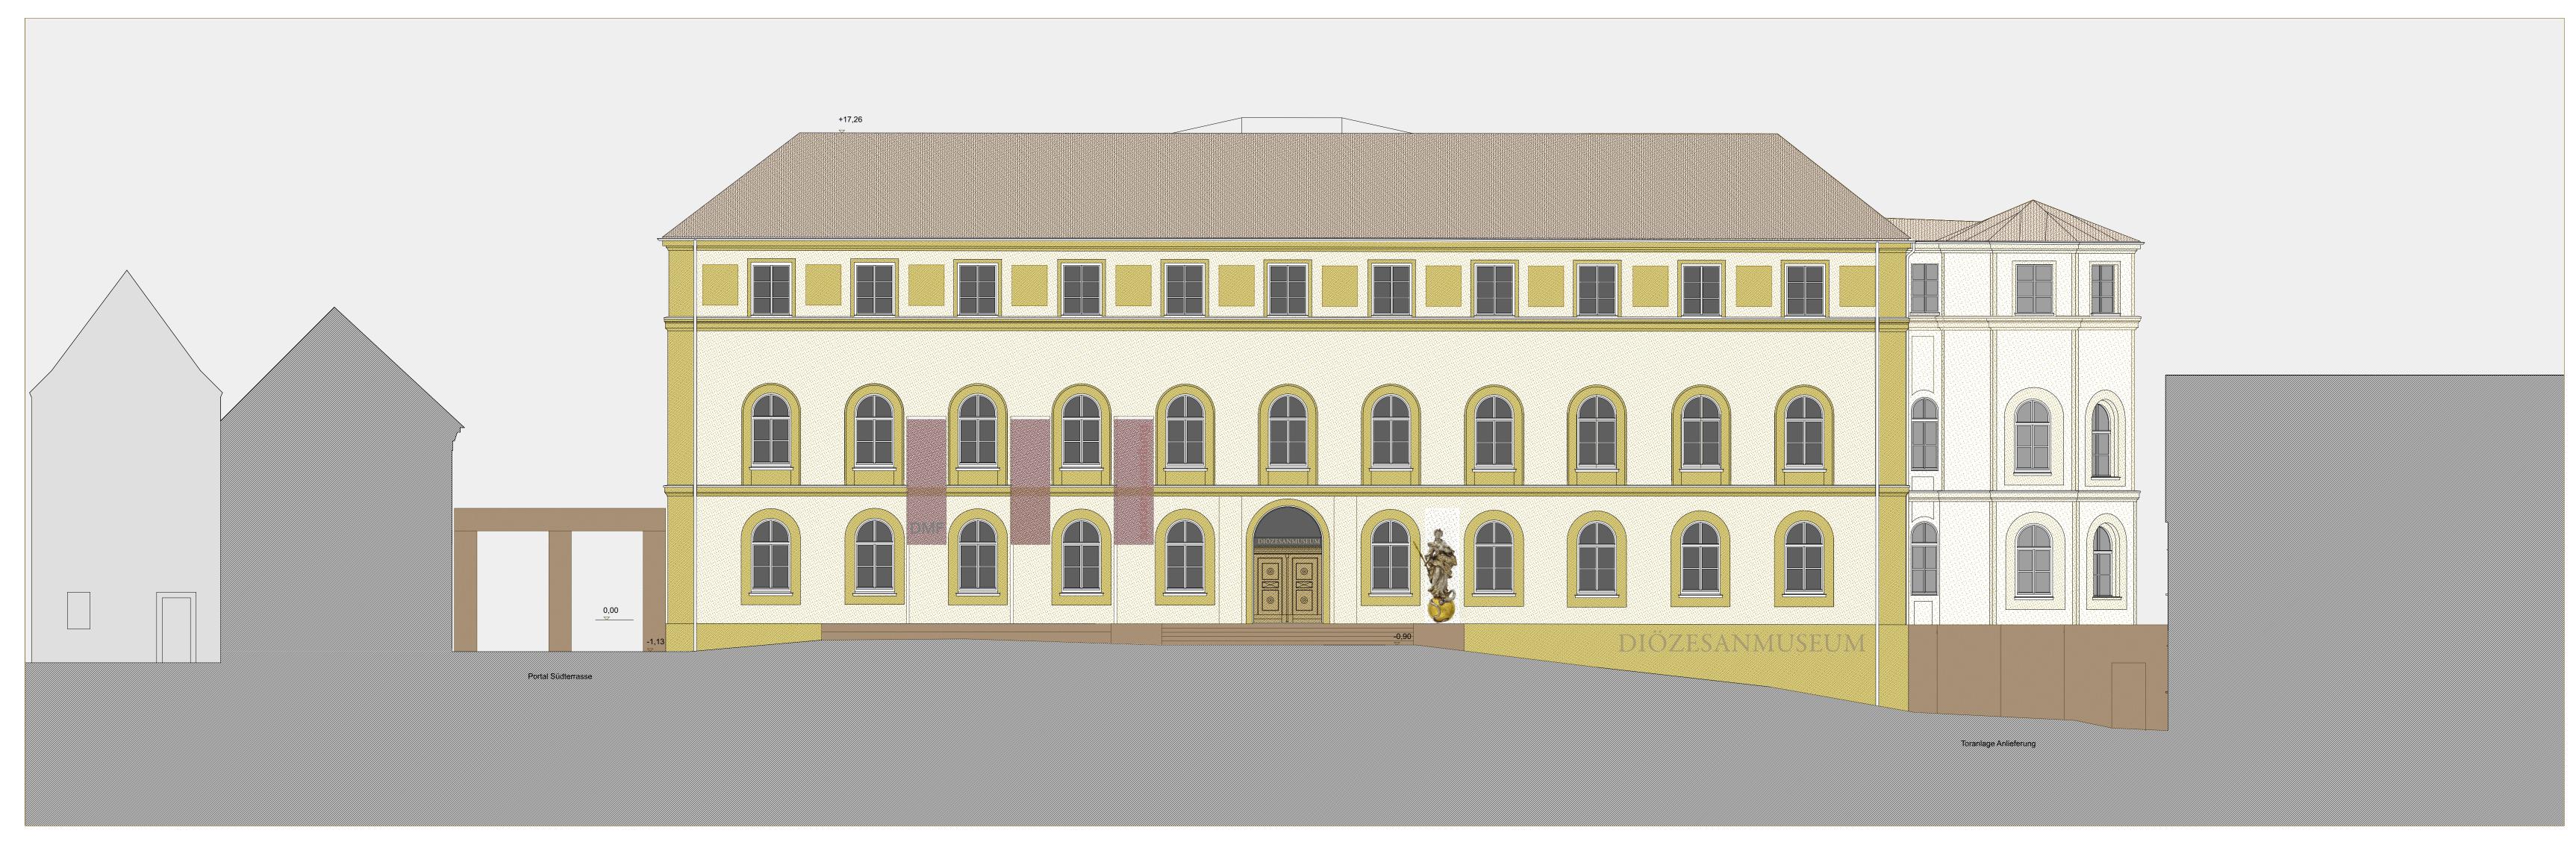

ANSICHT OST - MUSEUMSPLATZ - 1:100



ANSICHT SÜD - AUDITORIUM/ SÜDTERRASSE - 1:100