



LÄNGSSCHNITT M 1/100

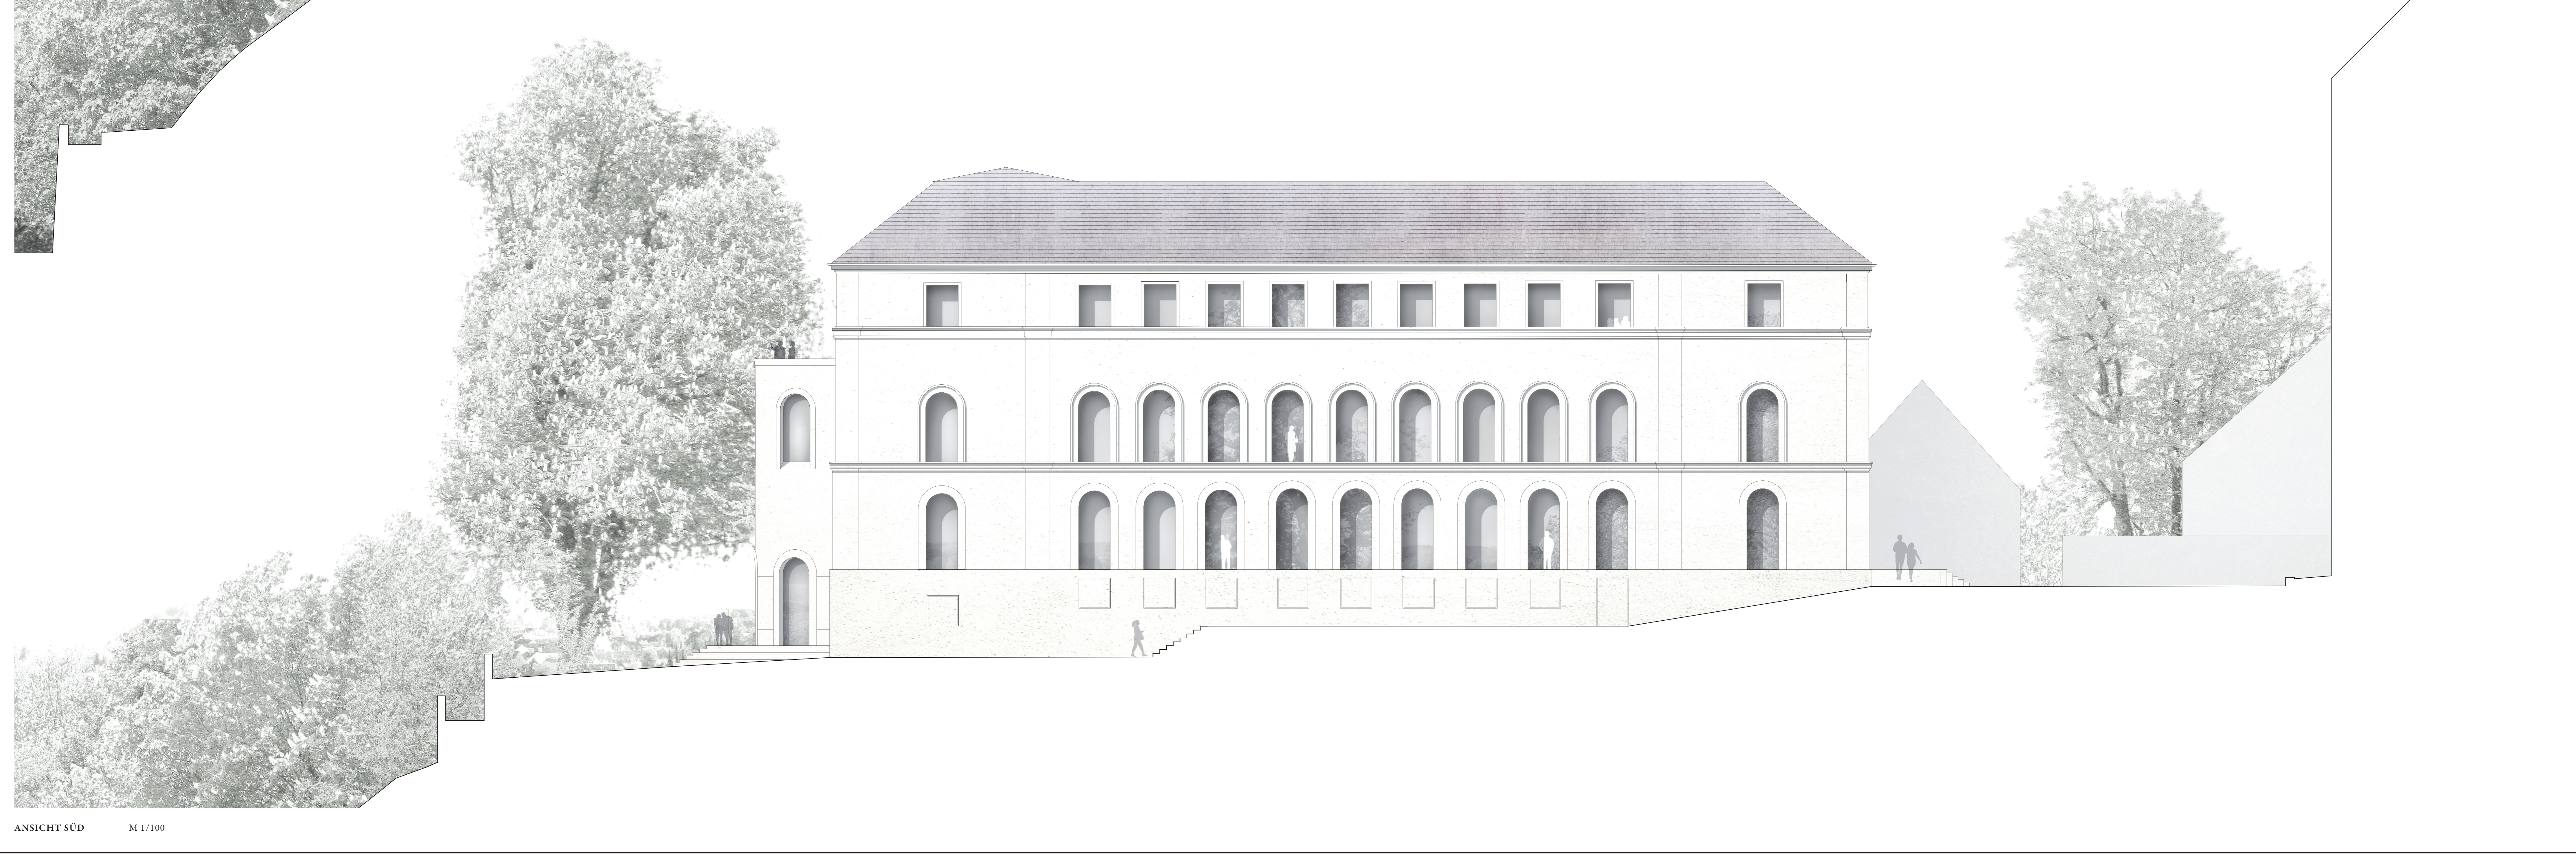

ANSICHT SÜD M 1/100

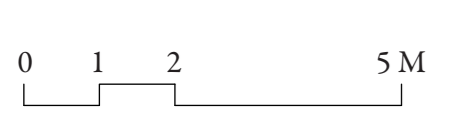

DIÖZESANMUSEUM FREISING
 GEÖFFNETE WÄNDE
 Weiterentwicklung und Neugestaltung Domberg Freising
 Realisierungswettbewerb