




Südsicht M 1:200

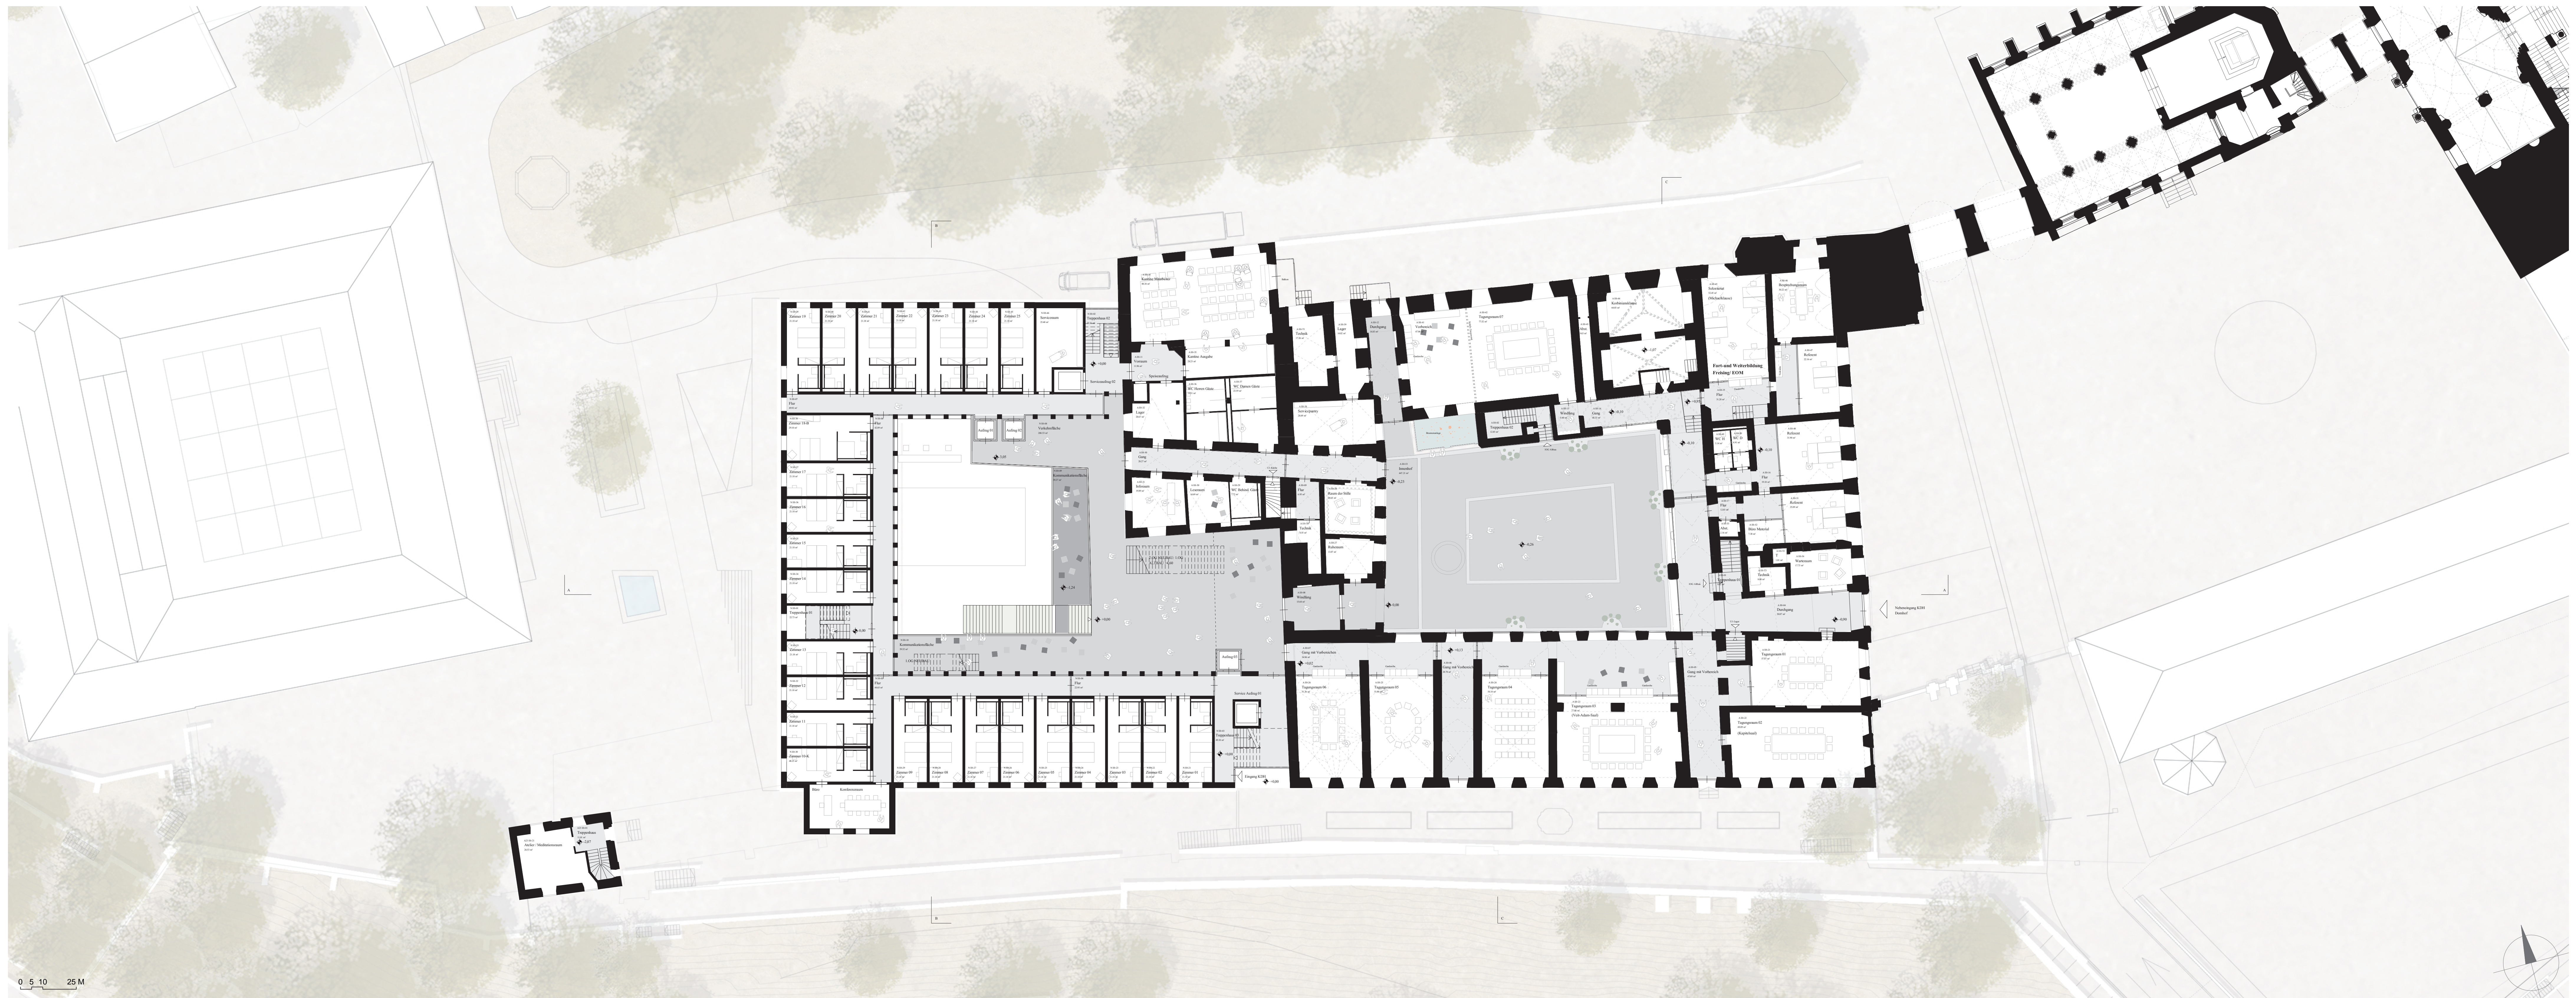


Grundriss Erdgeschoss M 1:200





Nordansicht M 1:200

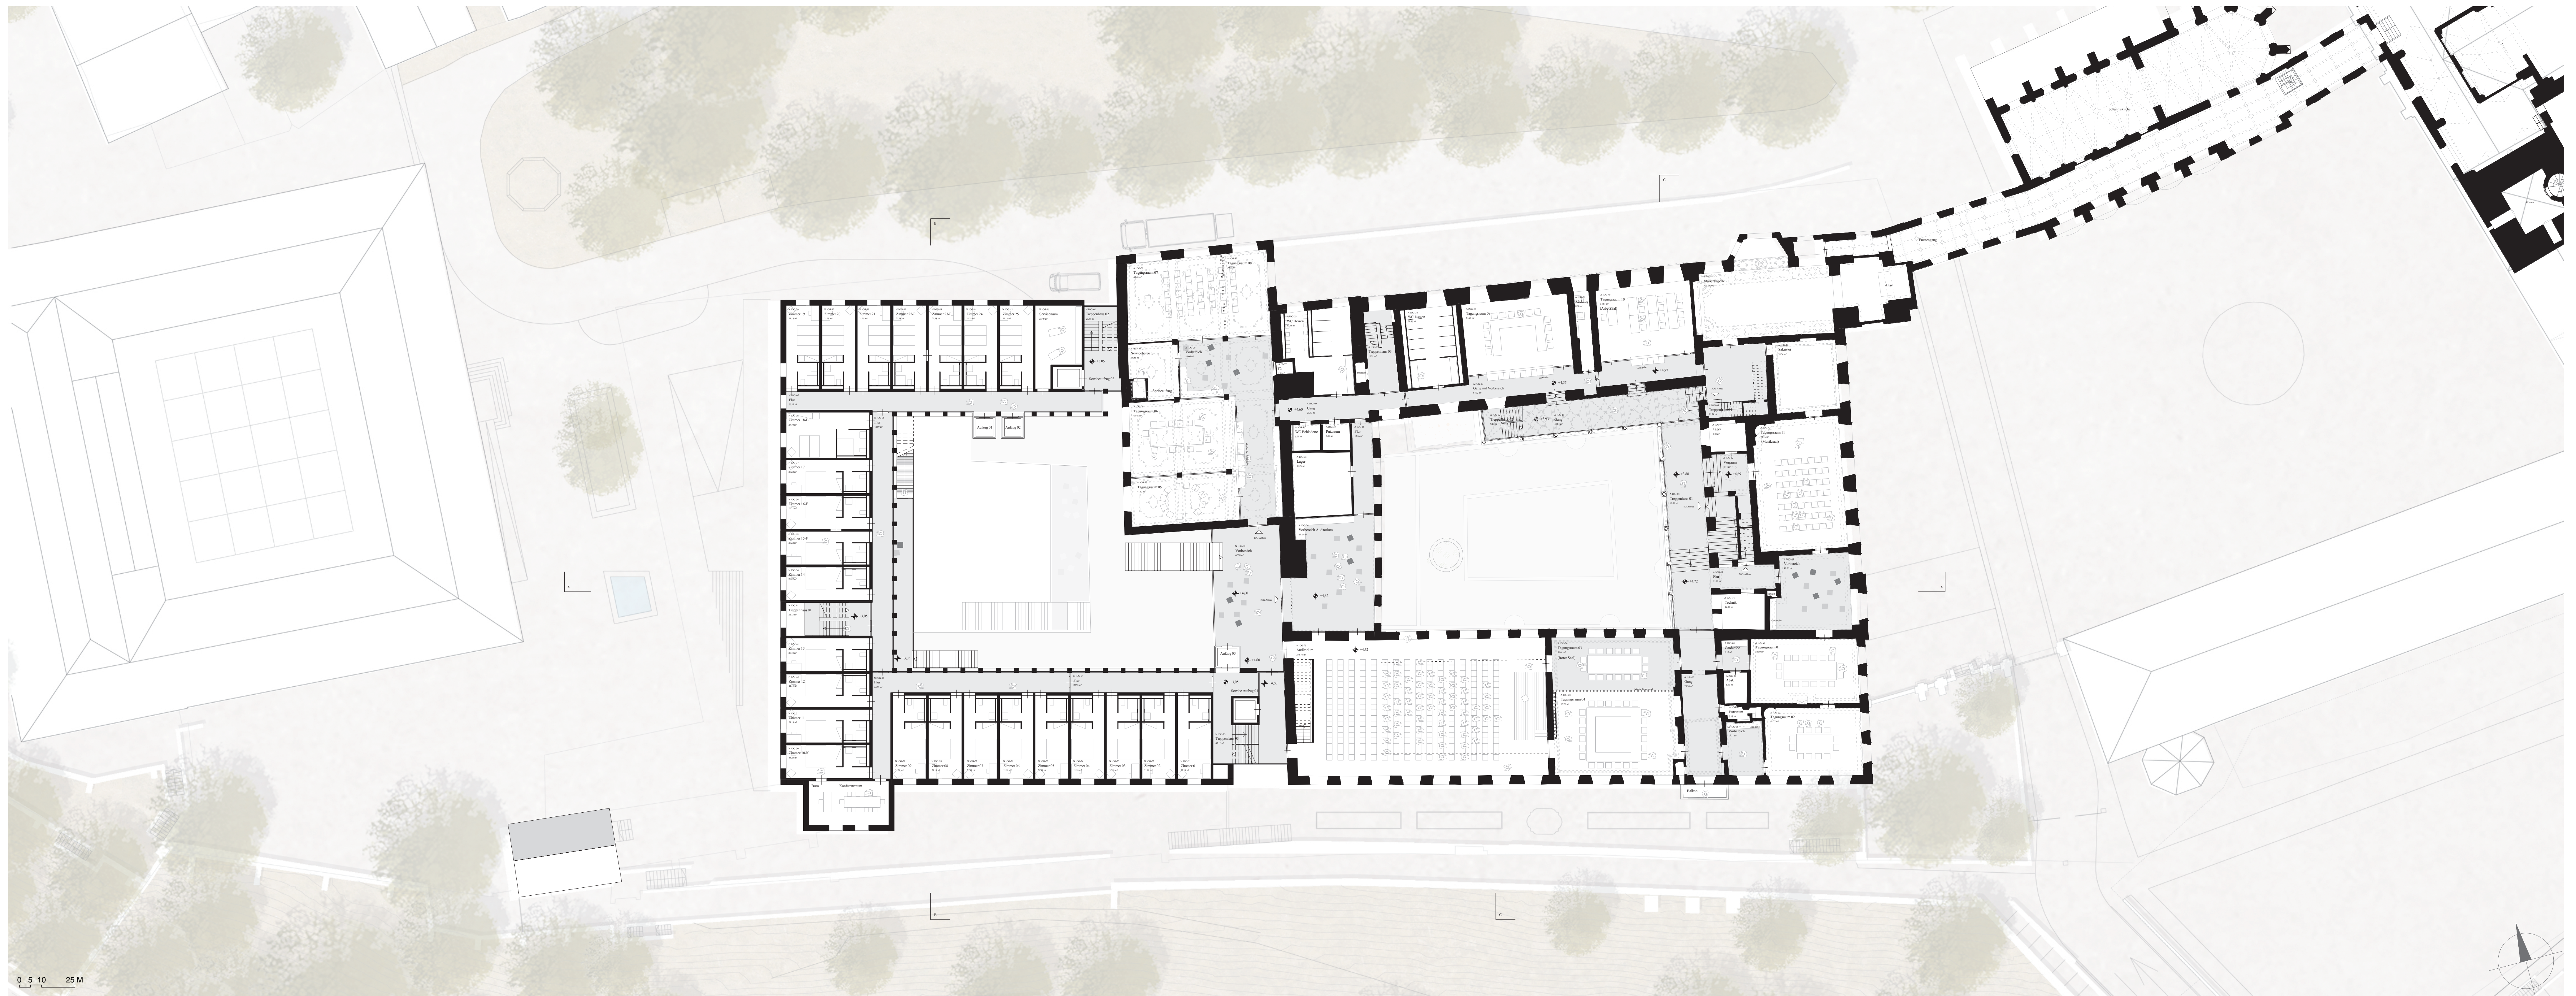

Grundriss 1. Obergeschoss M 1:200