



Grundriss 20G + 4,57m Altbau, +3,20m/+6,40m Anbau

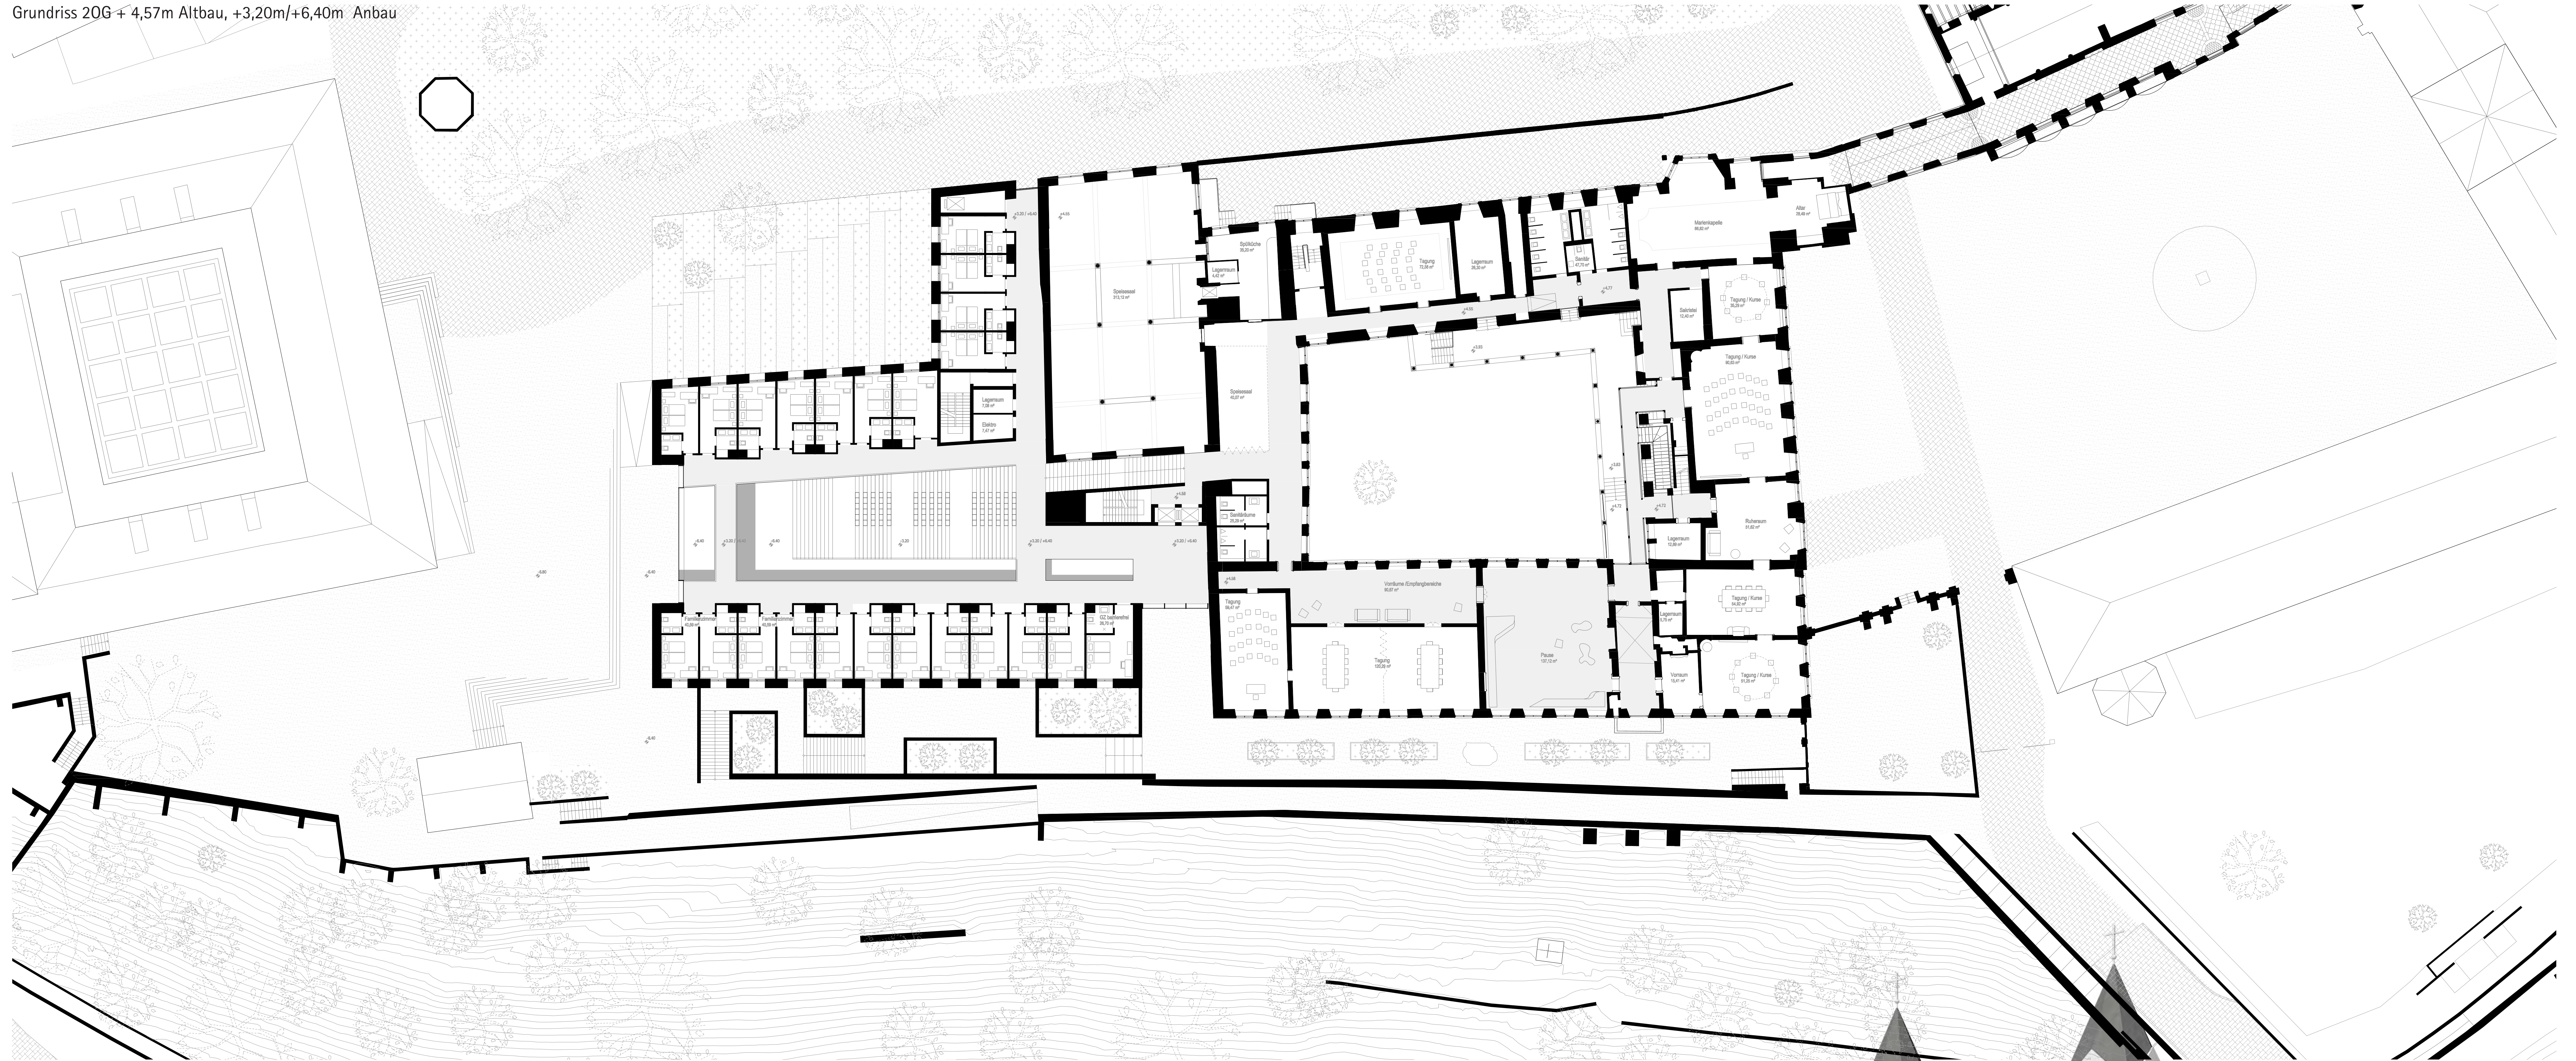


Südansicht



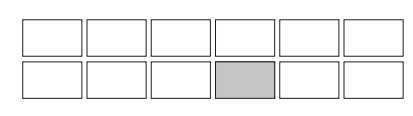

Grundriss 30G +9,20m

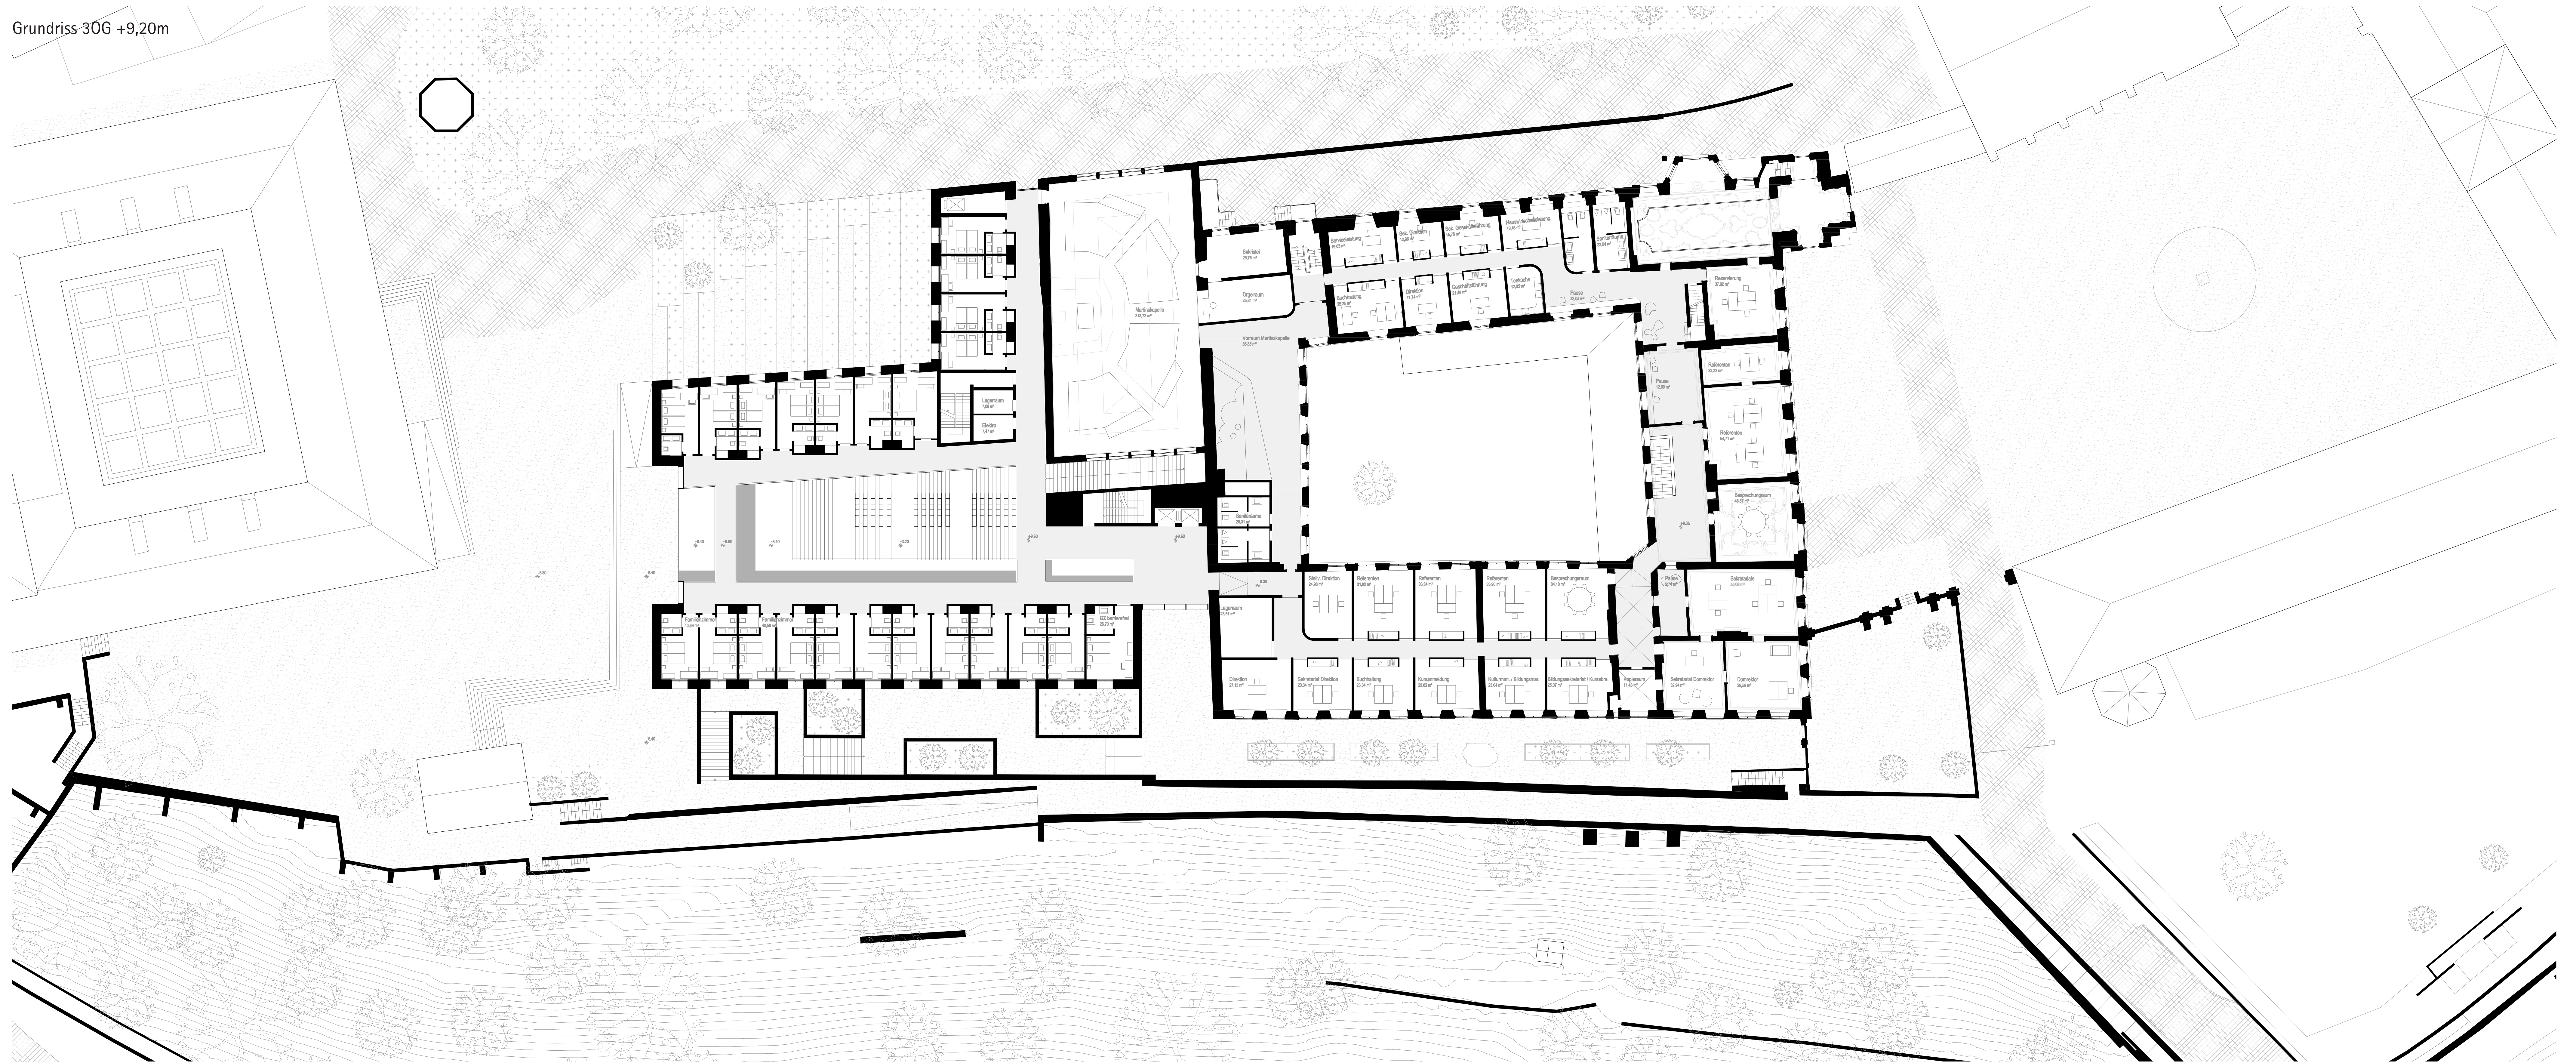

Nordansicht

