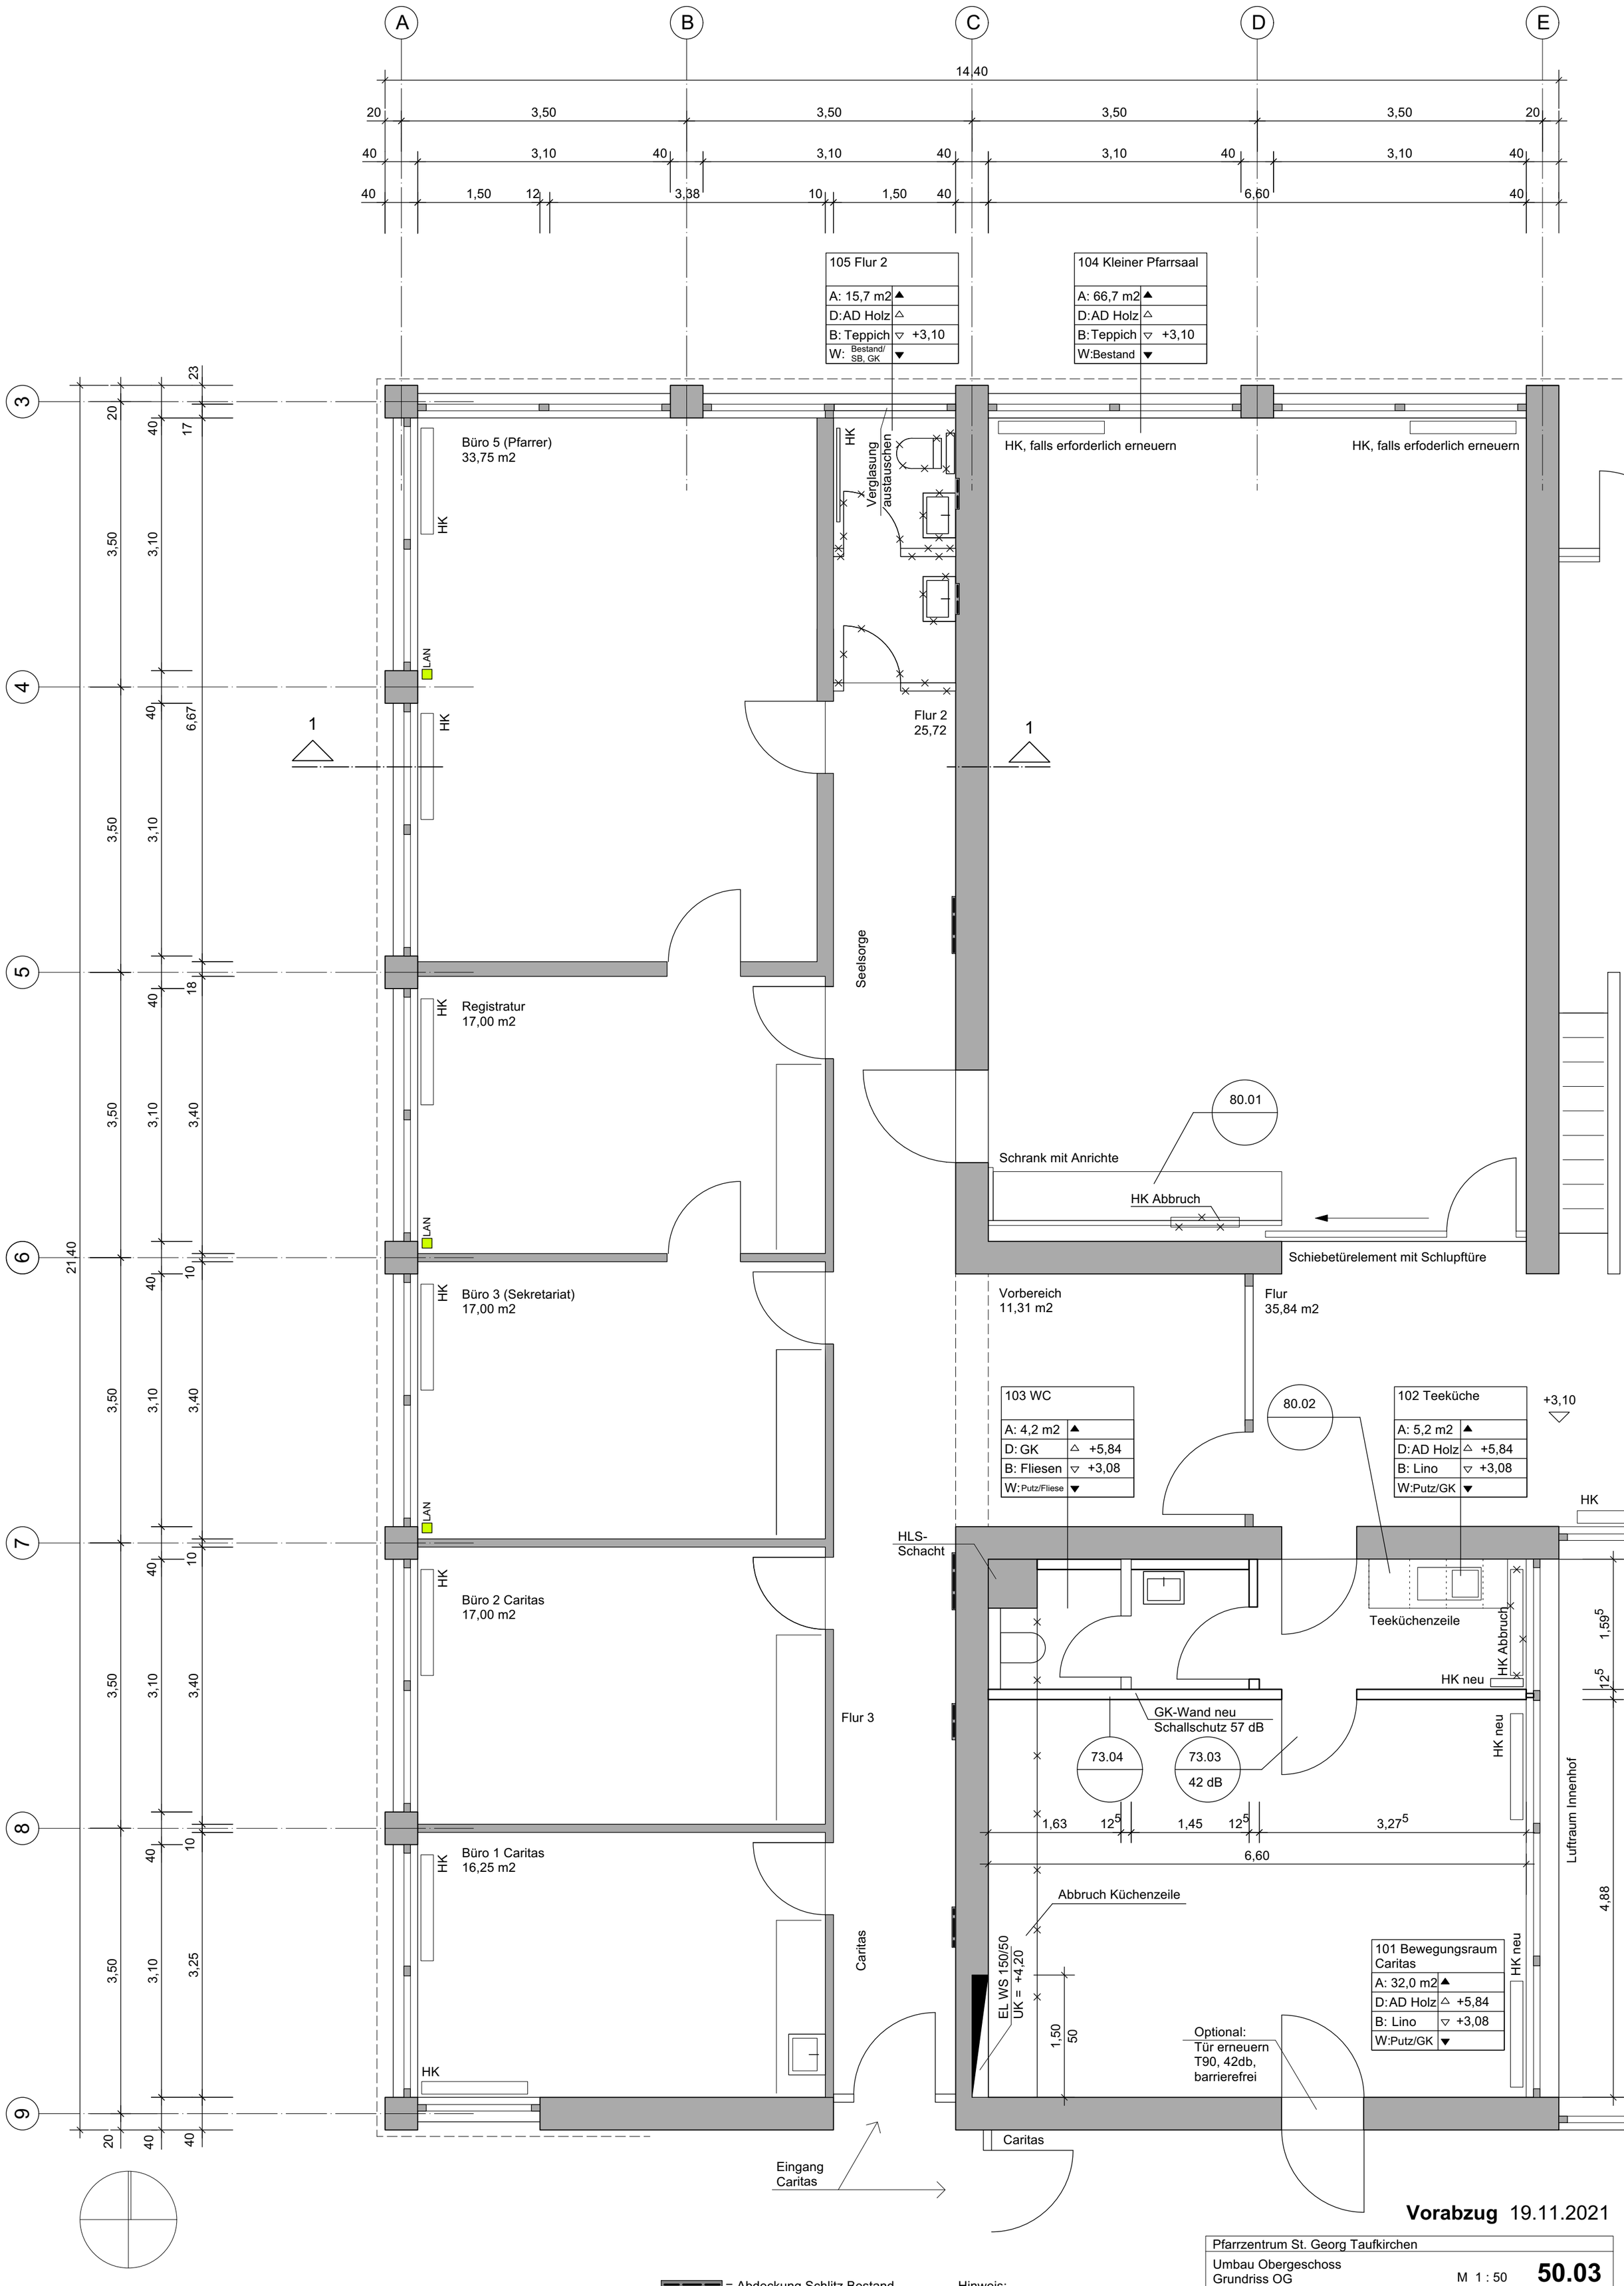


**Vorabzug** 19.11.2021

= Abdeckung Schlitz Bestand

= Bestand geschnitten

Hinweis:
Alle Angaben zum Bestand einschl. Maße sind Planangaben und -maße und müssen vor Ort überprüft werden

| | | |
|---|---|---|
| Pfarrzentrum St. Georg Taufkirchen | | |
| Umbau Obergeschoss<br>Grundriss OG | M 1 : 50 | **50.03** |
| gez. 18.10.2021 | gez. Wey | |
| ROTHER WEYKOPF ARCHITEKTEN | | |